




PLANTA BAIXA - TRECHO A  
URBANIZAÇÃO DO ANEL VIÁRIO DA AVENIDA MANOEL JANÚCIO  
Escala: 1/75

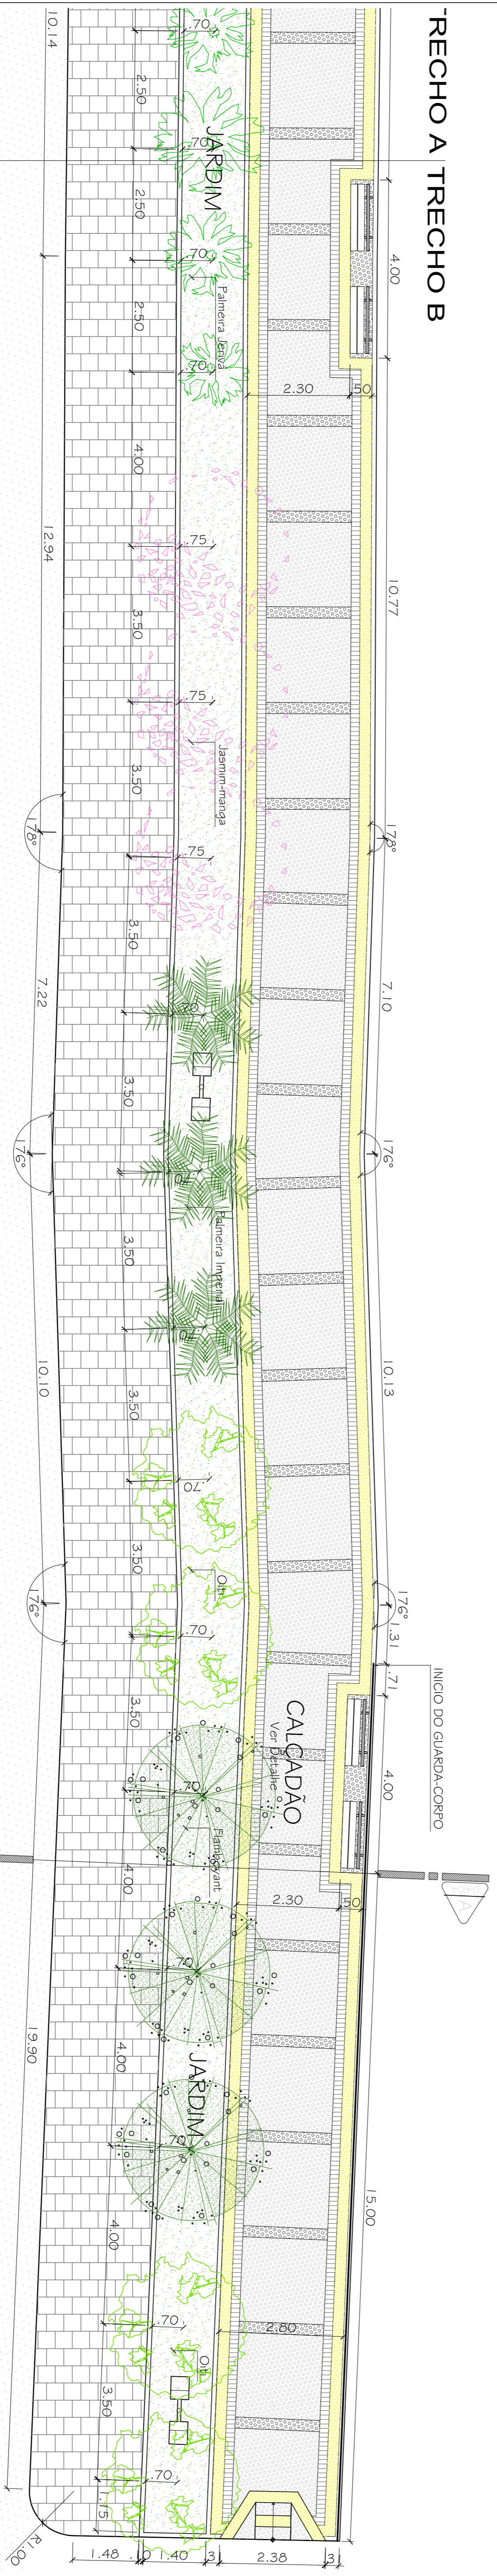

PLANTA BAIXA - TRECHO B  
URBANIZAÇÃO DO ANEL VIÁRIO DA AVENIDA MANOEL JANÚCIO  
Escala: 1/75

PLANTA BAIXA - TRECHO B  
URBANIZAÇÃO DO ANEL VIÁRIO DA AVENIDA MANOEL JANÚCIO  
Escala: 1/75

VANALBA FAUSTINO DE MACEDO  
ARQUITETA E URBANISTA  
CREA/RN: 210403948-7

**ASSINATURAS**  
 AUTOR: Vanalba Macedo  
 PROPRIETÁRIO: \_\_\_\_\_  
 EXECUÇÃO: \_\_\_\_\_  
 FISCALIZAÇÃO: \_\_\_\_\_

| REVISÃO | nº | descrição | data | visto | formato | folha |
|---------|----|-----------|------|-------|---------|-------|
|         |    |           |      |       | A2++    | 02    |
|         |    |           |      |       | escala  | 10    |
|         |    |           |      |       | 1/75    |       |

RESPONSÁVEL TÉCNICO-PROJETO: VANALBA FAUSTINO DE MACEDO CREA: 210403948-7  
 DESENHO: KALINE CYSNEIROS DATA: NOVEMBRO/2010

É PROIBIDO, NA FORMA DA LEI N.º 5.088 ART. 184 DO CÓDIGO PENAL, A REPRODUÇÃO TOTAL OU PARCIAL DESTES DESENHOS, SEM COMO SUA CÓPIA PARA TERCEIROS, SEM A PRÉVIA AUTORIZAÇÃO DO RESPONSÁVEL TÉCNICO DO PROJETO.