


PLANTA BAIXA - TRECHO C
URBANIZAÇÃO DO ANEL VIÁRIO DA AVENIDA MANOEL JANÚCIO
Escala: 1/75

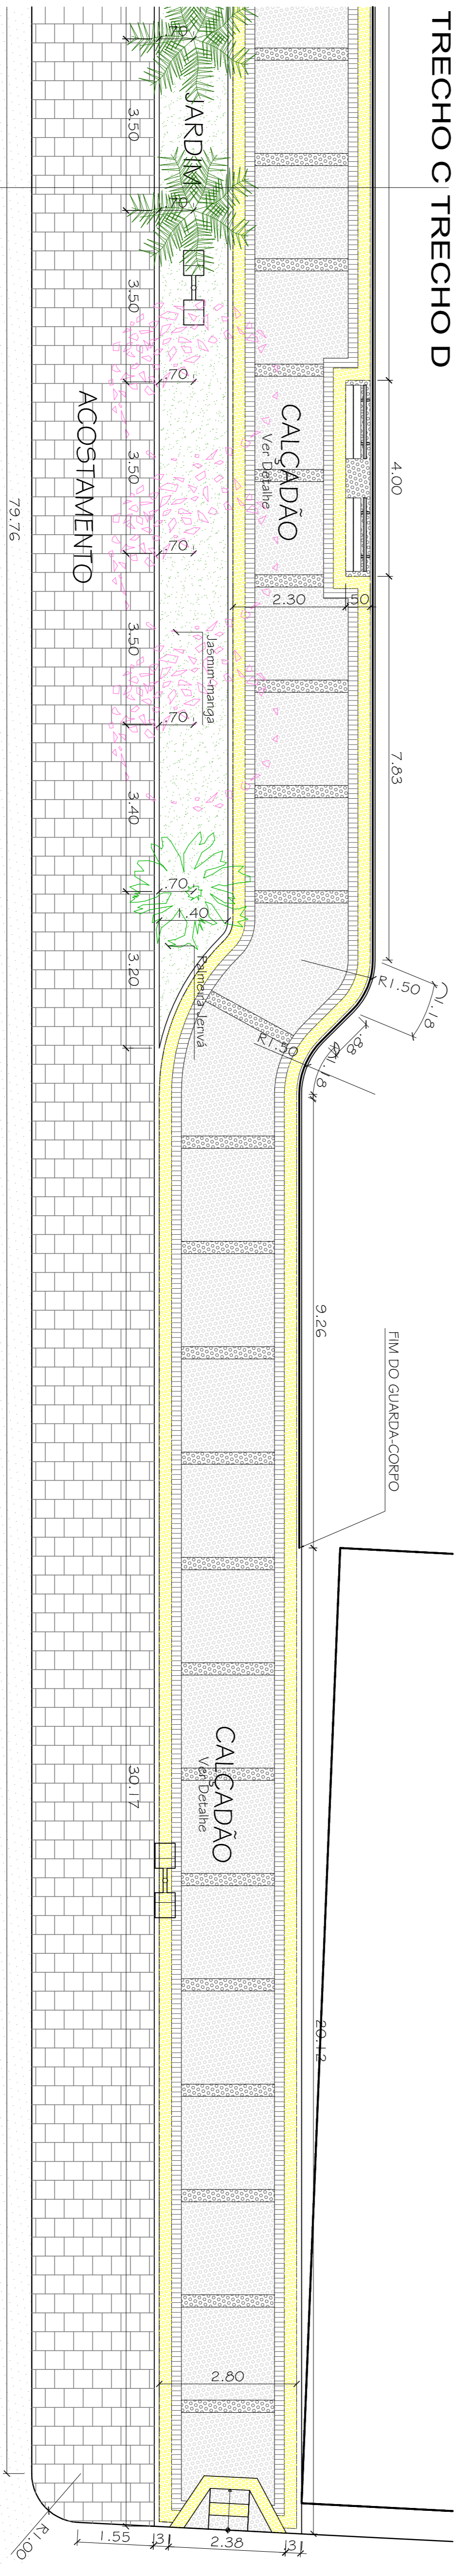

PLANTA BAIXA - TRECHO D
URBANIZAÇÃO DO ANEL VIÁRIO DA AVENIDA MANOEL JANÚCIO
Escala: 1/75

ASSINATURAS

AUTOR: Vanalba Macedo
PROPRIETÁRIO: _____
FISCALIZAÇÃO: _____
EXECUÇÃO: _____

OBSERVAÇÕES

VANALBA FAUSTINO DE MACEDO
ARQUITETA E URBANISTA
CREA/RN: 210403948-7

CLIENTE: PREFEITURA MUNICIPAL DE JUCURUTURN				
PROJETO: PROJETO PARA URBANIZAÇÃO DO ANEL VIÁRIO DA AVENIDA MANOEL JANÚCIO - ETAPA II - CR: 336.256-90/2010				
LOCAL: AV. MANOEL JANÚCIO, ZONA RURAL, JUCURUTURN				
TÍTULO: PLANTA BAIXA/LOCAÇÃO - TRECHOS C E D				
RESPONSÁVEL TÉCNICO-PROJETO:	data	visto	formato	folha
			A2++	03
			escala	10
			1/75	
RESPONSÁVEL TÉCNICO-PROJETO:	CREA:	DESENHO:	DATA:	
VANALBA FAUSTINO DE MACEDO	210403948-7	KALINE CYSNEIROS	NOVEMBRO/2010	

É PROIBIDO, NA FORMA DA LEI Nº 5.088 ART. 184 DO CÓDIGO PENAL, A REPRODUÇÃO TOTAL OU PARCIAL DESTES DESENHOS, SEM COMO SUA AUTORIZAÇÃO E RESPONSABILIDADE DO RESPONSÁVEL TÉCNICO DO PROJETO.