



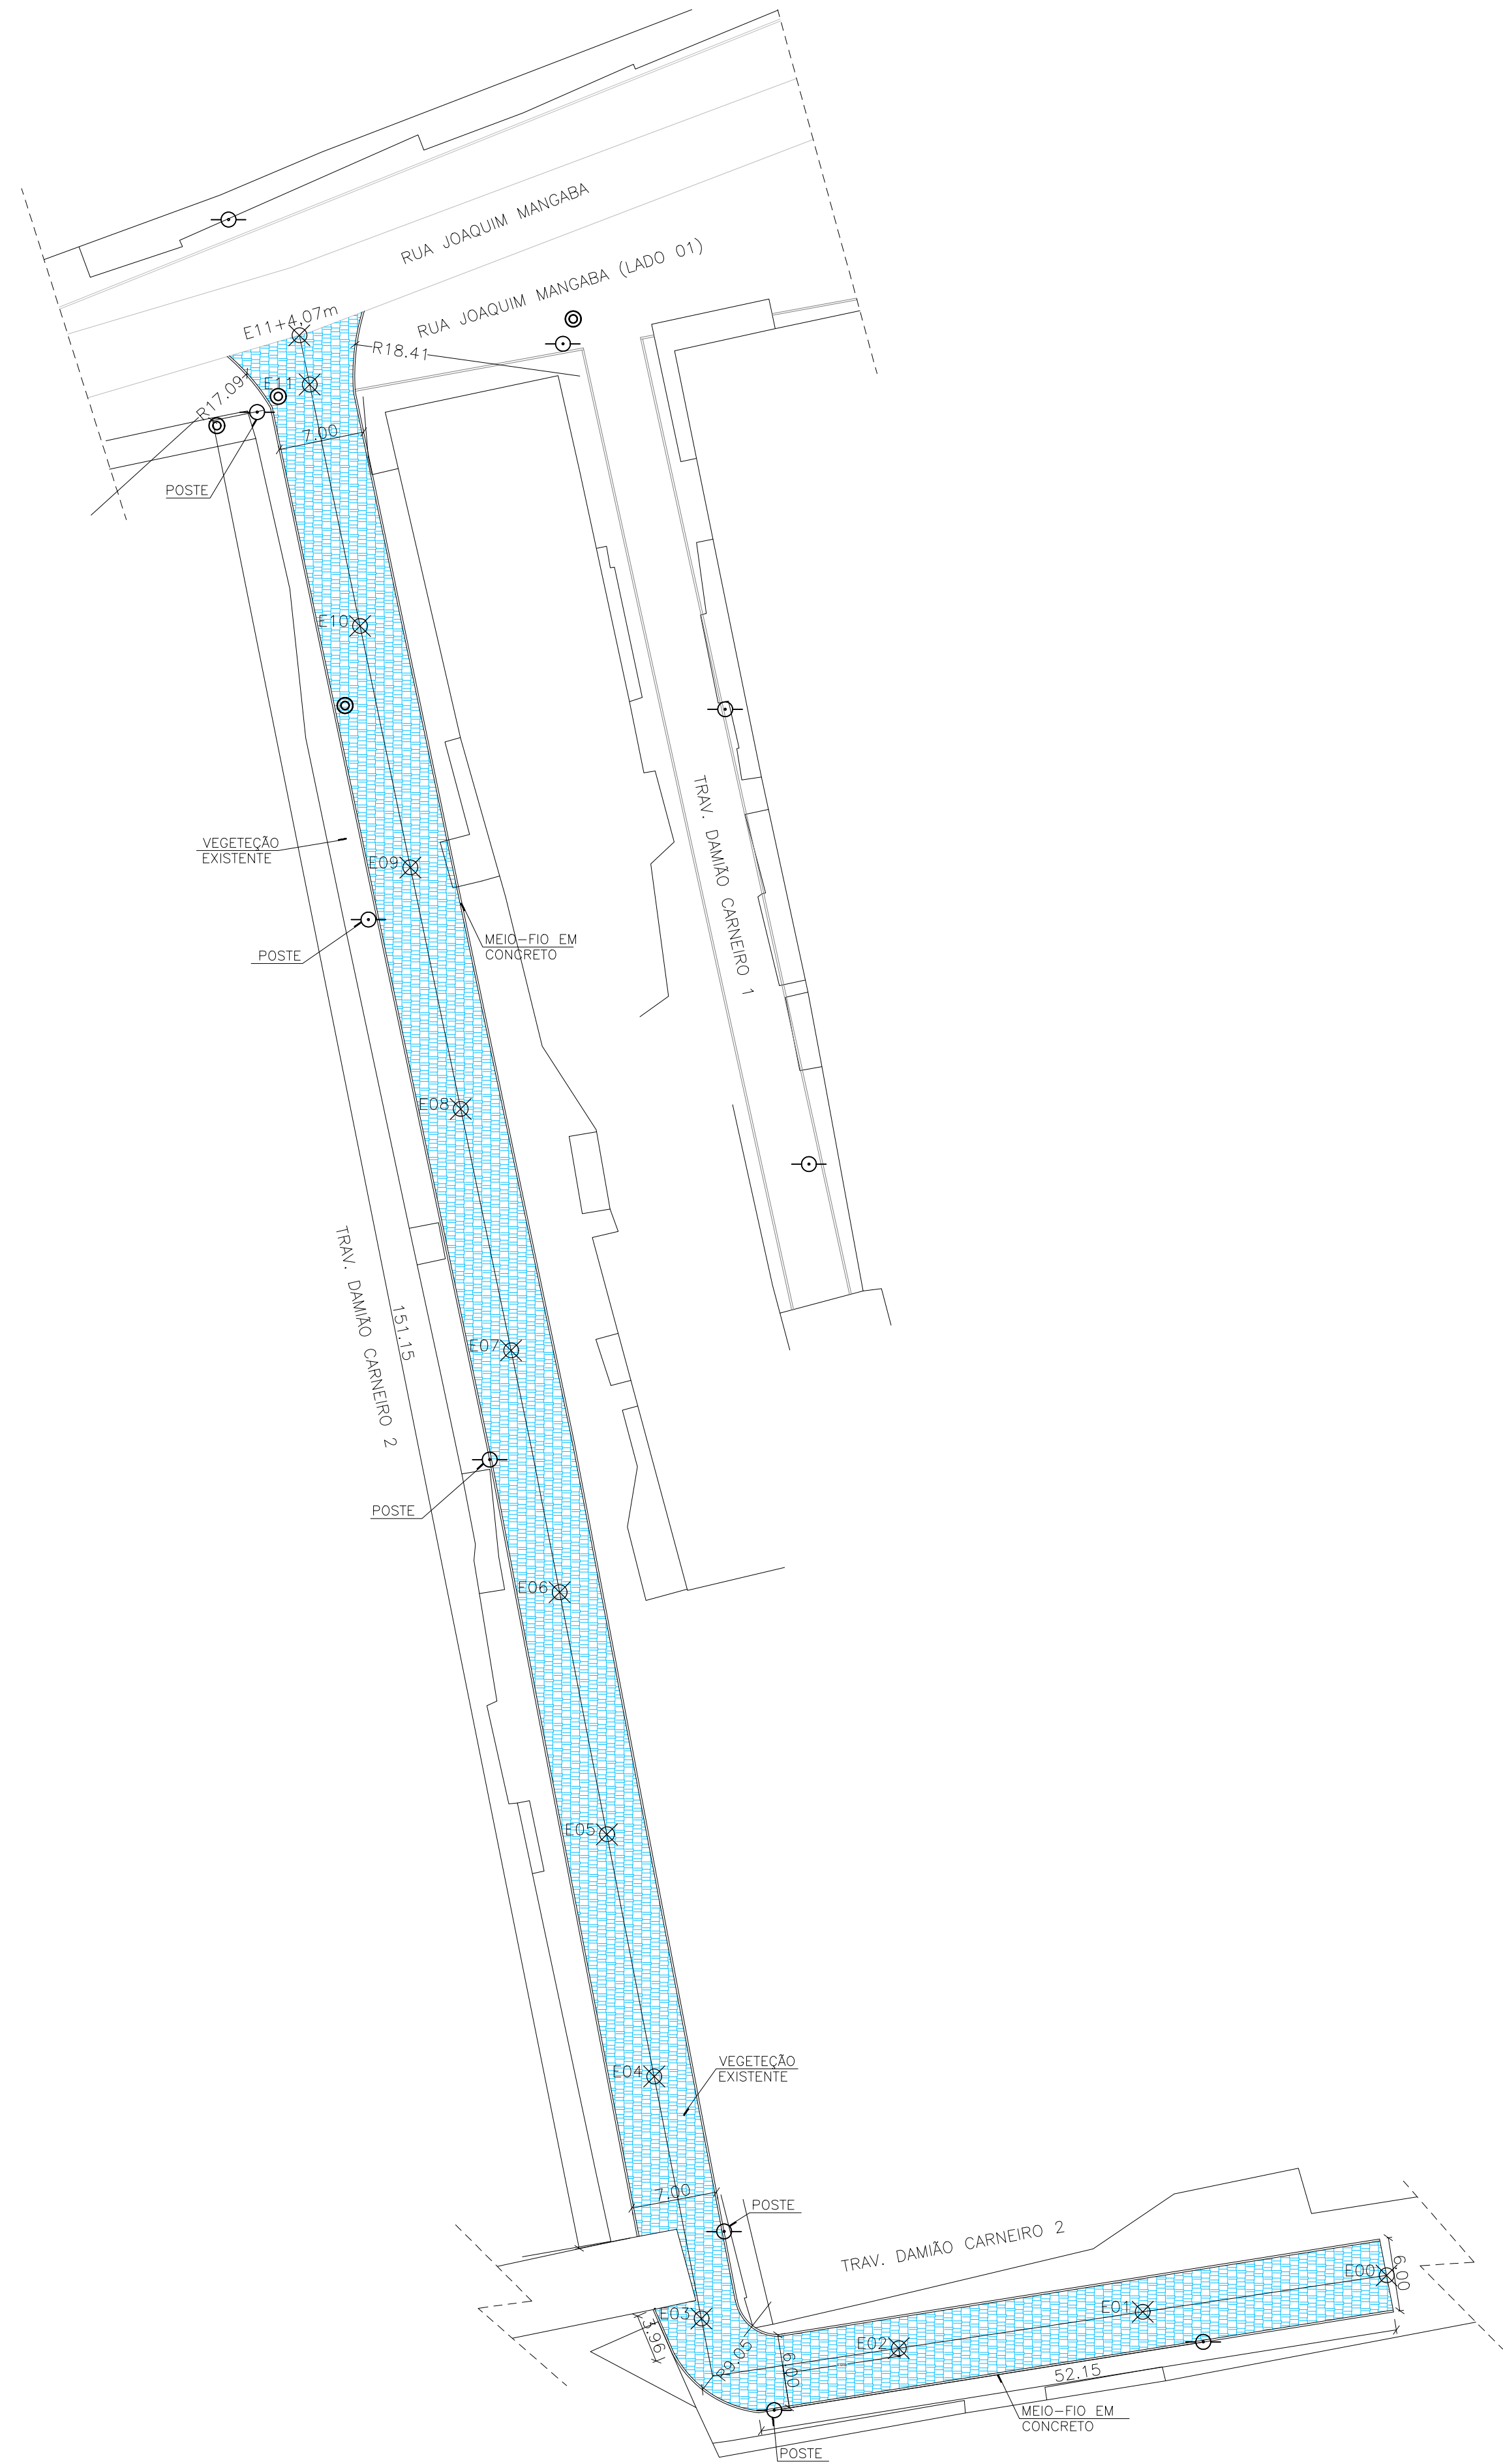

PLANTA BAIXA TRAV. DAMIÃO CARNEIRO 2
Pavimentações, Boi Selado, Jucurutu/RN
Escala: 1/400

EIXO DA TRAV. DAMIÃO CARNEIRO 2 - E0+0 ATÉ E10+18,71
PERFIL LONGITUDINAL - ESC.: V=1:100 H=1:1000

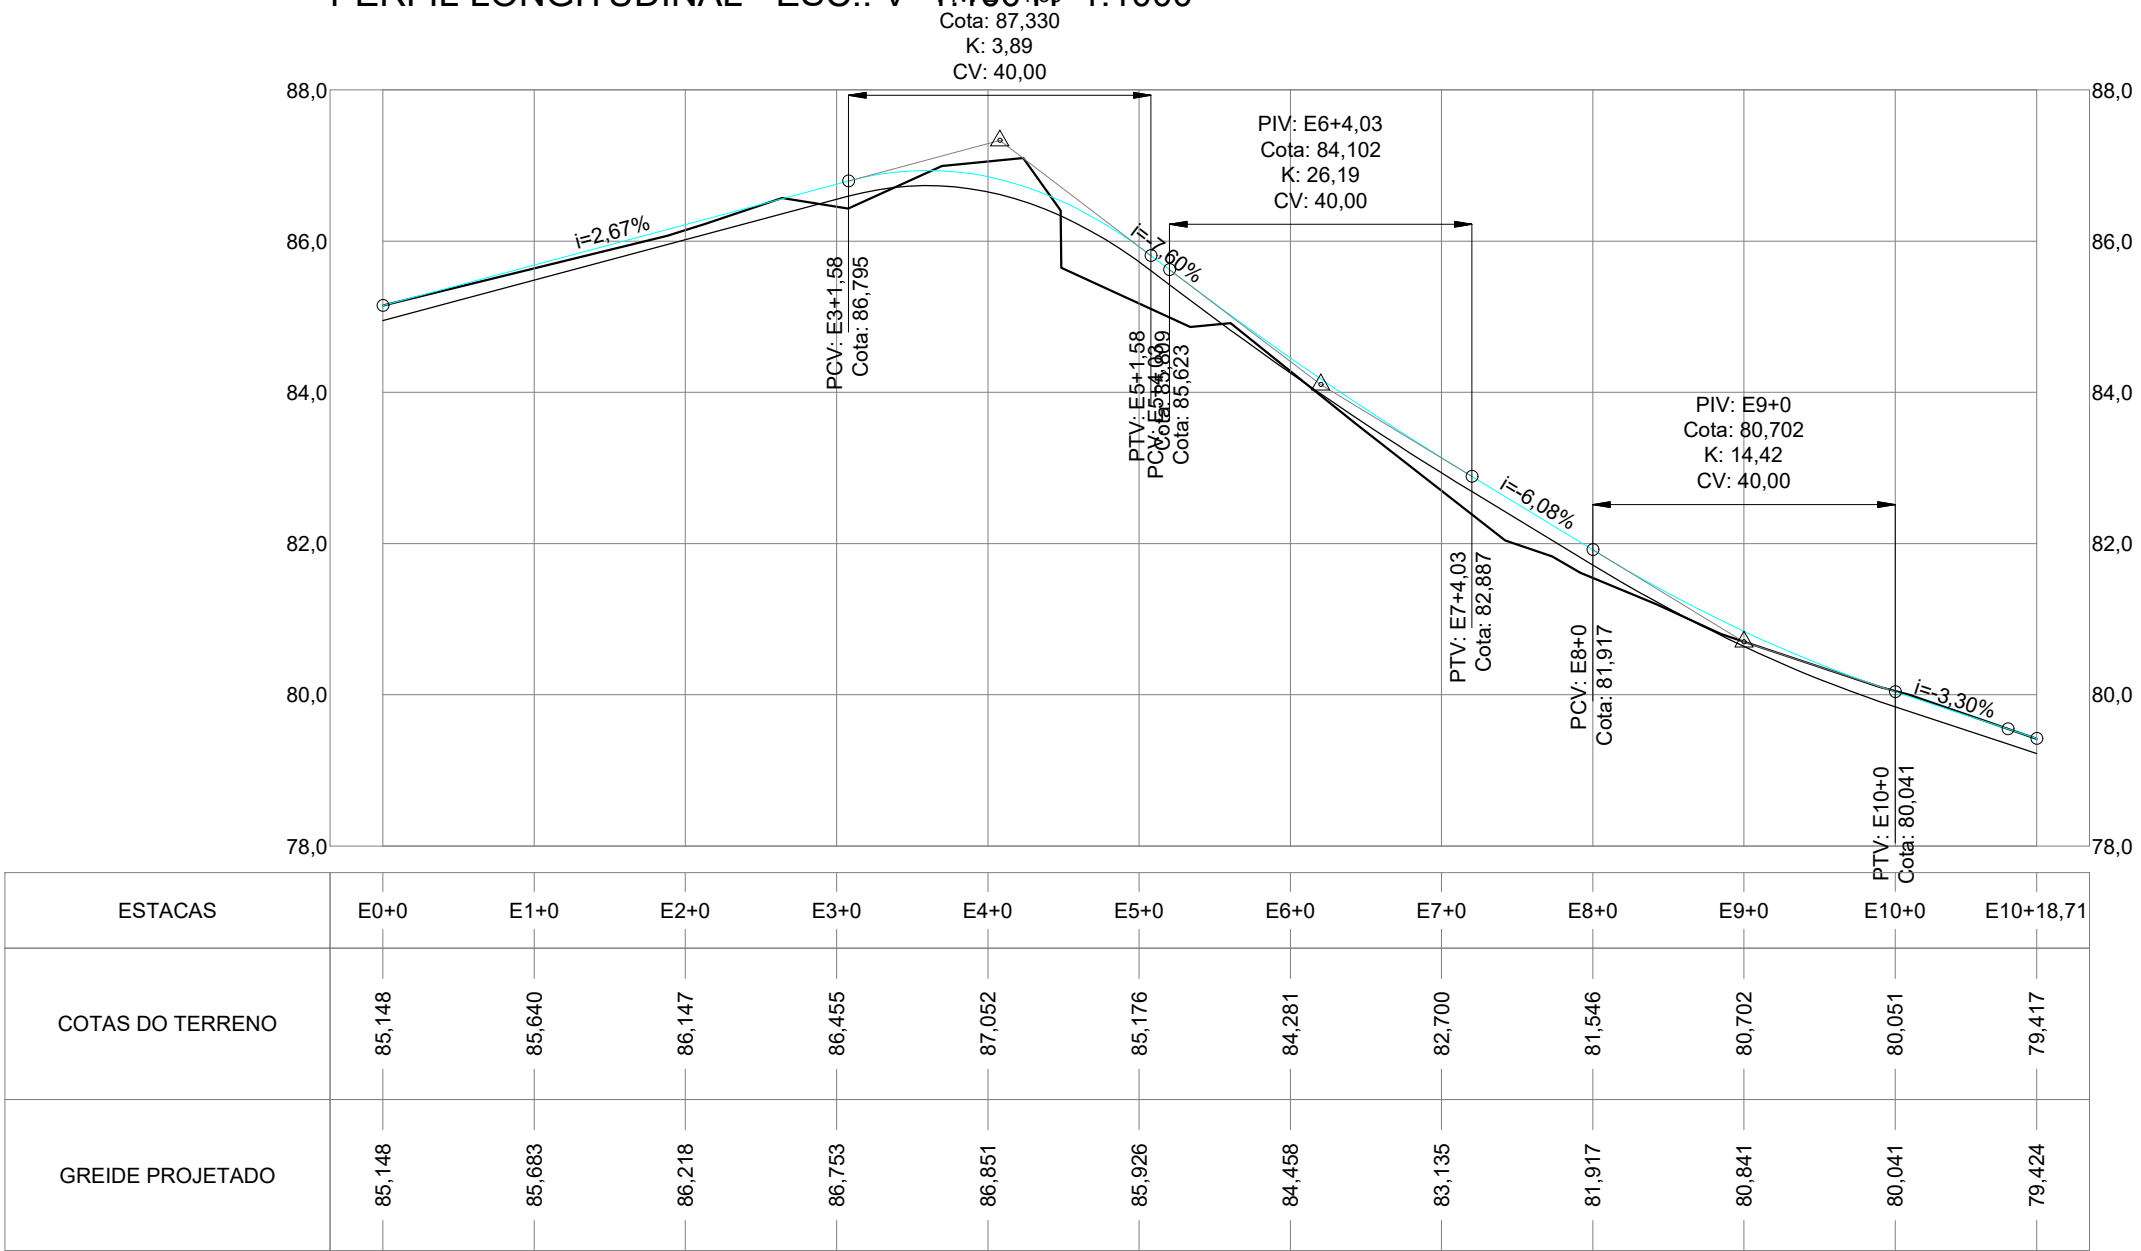

QUADRO BÁSICO DE CUBAÇÃO - VOLUME DE CORTE E ATERRO SIMPLES										
Alinhamento: EIXO DA TRAV. DAMIÃO CARNEIRO 2										
Estacas		Cotas (m)			Áreas (m²)		Larg. Reg.: 5,00m		Alt. Reg.: 0,20m	
		Volume Parcial (m³)					Volume Acumulado (m³)			
Estacas	Elemento	Greide	Ter. Natural	Regula.	Corte	Aterro	Corte	Aterro	Corte	Aterro
E0+0	INI	85,148	85,148	84,948	1,00	0,00	0,00	0,00	0,00	0,00
E1+0	-	85,683	85,640	85,483	0,79	0,00	17,85	0,00	17,85	0,00
E2+0	-	86,218	86,147	86,018	0,65	0,00	14,31	0,00	32,16	0,00
E3+0	-	86,753	86,455	86,553	0,00	0,49	6,46	4,86	38,63	4,86
E3+1,58	PCV	86,795	86,432	86,595	0,00	0,81	0,00	1,03	38,63	5,89
E4+0	-	86,851	87,052	86,651	2,01	0,00	18,47	7,48	57,10	13,37
E4+1,58	PIV	86,816	87,068	86,616	2,26	0,00	3,38	0,00	60,48	13,37
E5+0	-	85,926	85,176	85,726	0,00	2,75	20,80	25,29	81,28	38,66
E5+1,58	PTV	85,809	85,103	85,609	0,00	2,53	0,00	4,18	81,28	42,84
E5+4,03	PCV	85,623	84,991	85,423	0,00	2,16	0,00	5,74	81,28	48,58
E6+0	-	84,458	84,281	84,258	0,12	0,00	0,92	17,25	82,20	65,83
E6+4,03	PIV	84,179	83,957	83,979	0,00	0,11	0,23	0,22	82,43	66,04
E7+0	-	83,135	82,700	82,935	0,00	1,18	0,00	10,24	82,43	76,28
E7+4,03	PTV	82,887	82,385	82,687	0,00	1,51	0,00	5,42	82,43	81,70
E8+0	PCV	81,917	81,546	81,717	0,00	0,85	0,00	18,87	82,43	100,57
E9+0	PIV	80,841	80,702	80,641	0,31	0,00	3,07	8,53	85,49	109,11
E10+0	PTV	80,041	80,051	79,841	1,05	0,00	13,56	0,00	99,05	109,11
E10+14,93	FIM	79,548	79,548	79,348	1,00	0,00	15,30	0,00	114,35	109,11

Proprietário:
Igo Nelson de Queiroz e Silva
CPF: 061.555.994-83
Prefeito Municipal

Autor:
José Azeiteiro de Moraes
Eng. Civil - CREA-210.417.002-1

Execução:

Fiscalização:

Título:
PAVIMENTAÇÃO E DRENAGEM SUPERFICIAL DE RUAS DA COMUNIDADE BOI SELADO NO MUNICÍPIO DE JUCURUTU/RN

Endereço:
TRAV. DAMIÃO CARNEIRO 2; JUCURUTU/RN

Conteúdo:
PLANTA BAIXA, CORTE TRANSVERSAL, PERFIL TOPOGRÁFICO E QUADRO BÁSICO DE CUBAÇÃO

Prancha:
03/05

Desenho:
KATLYN NERIS
MARIANA M. MEDEIROS

Escalas:
INDICADAS

Data:
ABRIL/2021

Modificação:

Observação:

DIREITOS AUTORAIS RESERVADOS: PROIBIDA QUALQUER MODIFICAÇÃO NO TODO OU EM PARTE, SEM AUTORIZAÇÃO POR ESCRITO DO AUTOR DO PROJETO

PRODUCED BY AN AUTODESK STUDENT VERSION

PRODUCED BY AN AUTODESK STUDENT VERSION

PRODUCED BY AN AUTODESK STUDENT VERSION