




PLANTA BAIXA R. MANOEL ASSIS DE BRITO
Pavimentações, Boi Selado, Jucurutu/RN
Escala: 1/400


PLANTA BAIXA TRAV. DAMIÃO CARNEIRO 1
Pavimentações, Boi Selado, Jucurutu/RN
Escala: 1/400

EIXO DA RUA MANOEL DE ASSIS BRITO - E0+0 ATÉ E11+13,13
PERFIL LONGITUDINAL - ESC.: V=1:100 H=1:1000

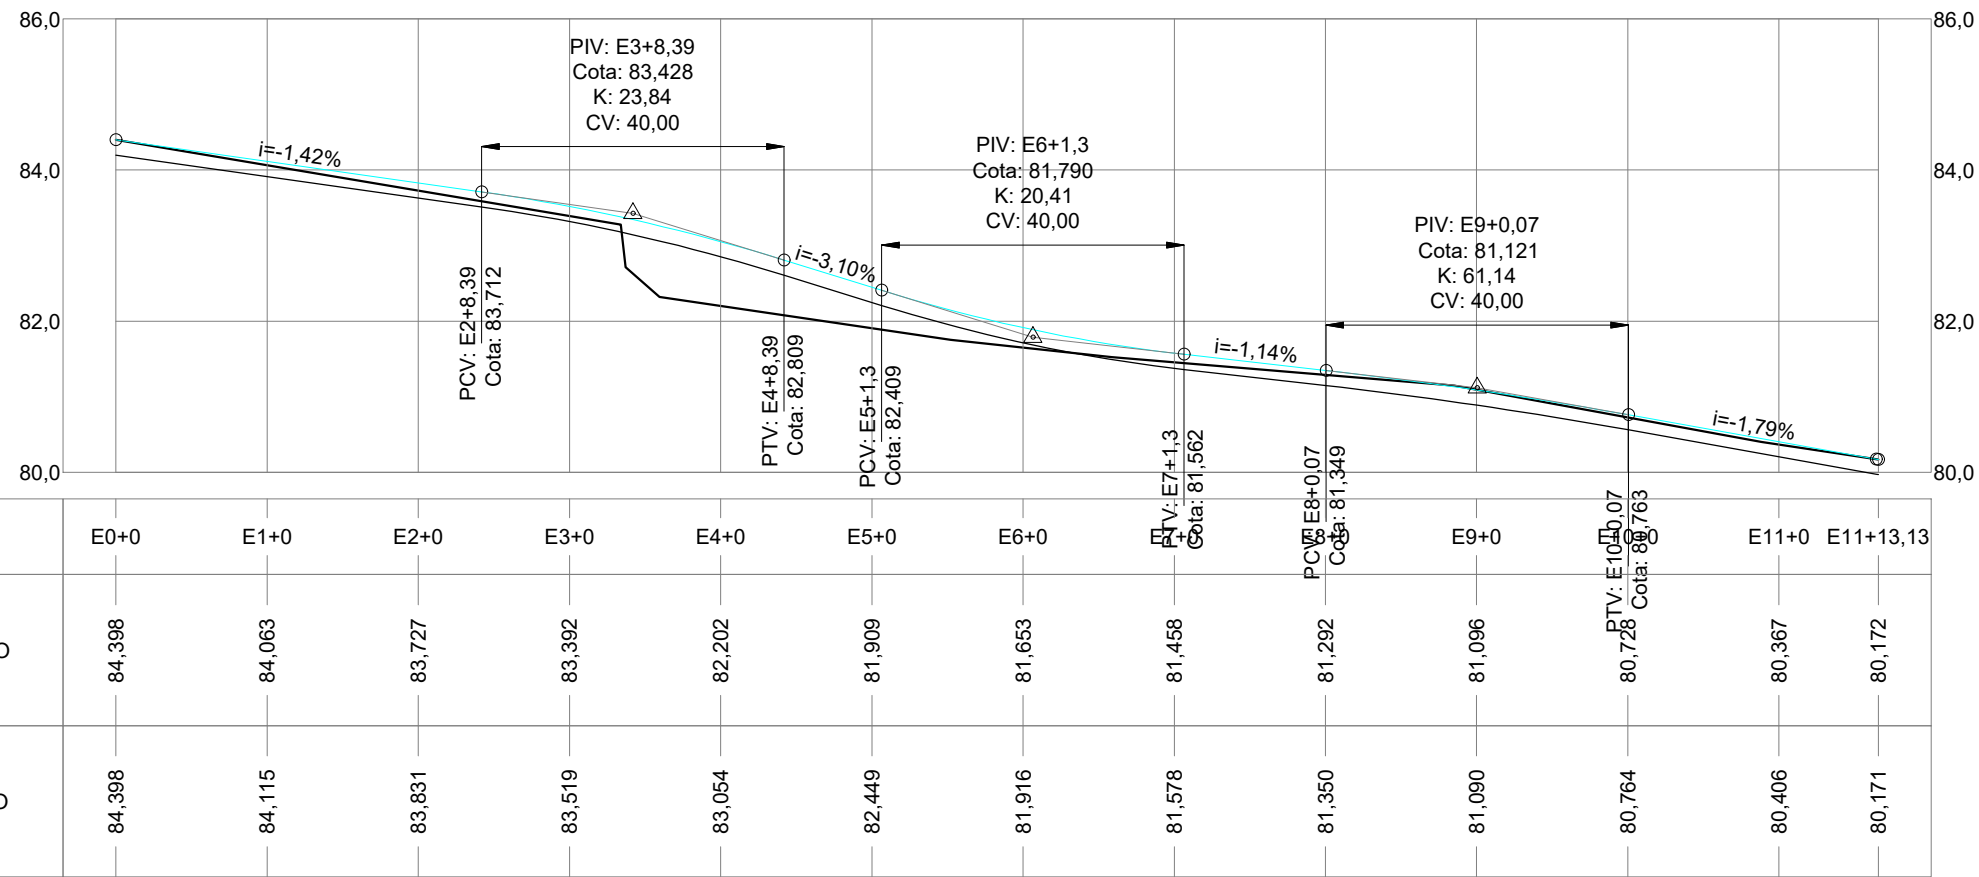

QUADRO BÁSICO DE CUBAÇÃO - VOLUME DE CORTE E ATERRO SIMPLES										
Alinhamento: EIXO DA RUA MANOEL DE ASSIS BRITO							Larg. Reg.: 9,00m		Alt. Reg.: 0,20m	
Estacas		Cotas (m)			Áreas (m²)		Volume Parcial (m³)		Volume Acumulado (m³)	
Estacas	Elemento	Greide	Ter. Natural	Regula.	Corte	Aterro	Corte	Aterro	Corte	Aterro
E0+0	INI	84,398	84,398	84,198	1,80	0,00	0,00	0,00	0,00	0,00
E1+0	-	84,115	84,063	83,915	1,33	0,00	31,34	0,00	31,34	0,00
E2+0	-	83,831	83,727	83,631	0,87	0,00	22,03	0,00	53,37	0,00
E2+8,39	PCV	83,712	83,587	83,512	0,67	0,00	6,47	0,00	59,84	0,00
E3+0	-	83,519	83,392	83,319	0,66	0,00	7,73	0,00	67,56	0,00
E3+8,39	PIV	83,344	82,629	83,144	0,00	4,64	2,76	19,46	70,33	19,46
E4+0	-	83,054	82,202	82,854	0,00	5,86	0,00	60,95	70,33	80,41
E4+8,39	PTV	82,809	82,079	82,609	0,00	4,77	0,00	44,61	70,33	125,03
E5+0	-	82,449	81,909	82,249	0,00	3,06	0,00	45,46	70,33	170,48
E5+1,3	PCV	82,409	81,890	82,209	0,00	2,87	0,00	3,86	70,33	174,34
E6+0	-	81,916	81,653	81,716	0,00	0,57	0,00	32,19	70,33	206,54
E6+1,3	PIV	81,888	81,639	81,688	0,00	0,44	0,00	0,66	70,33	207,19
E7+0	-	81,578	81,458	81,378	0,72	0,00	6,72	4,13	77,05	211,32
E7+1,3	PTV	81,562	81,447	81,362	0,76	0,00	0,96	0,00	78,01	211,32
E8+0	-	81,350	81,292	81,150	1,28	0,00	19,09	0,00	97,10	211,32
E8+0,07	PCV	81,349	81,291	81,149	1,28	0,00	0,09	0,00	97,19	211,32
E9+0	-	81,090	81,096	80,890	1,86	0,00	31,28	0,00	128,47	211,32
E9+0,07	PIV	81,089	81,095	80,889	1,85	0,00	0,13	0,00	128,61	211,32
E10+0	-	80,764	80,728	80,564	1,47	0,00	33,11	0,00	161,72	211,32
E10+0,07	PTV	80,763	80,726	80,563	1,47	0,00	0,10	0,00	161,82	211,32
E11+0	-	80,406	80,367	80,206	1,45	0,00	29,08	0,00	190,90	211,32
E11+12,85	FIM	80,176	80,176	79,976	1,80	0,00	20,88	0,00	211,78	211,32

EIXO DA TRAV. DAMIÃO CARNEIRO1 - E0+0 ATÉ E3+19,47
PERFIL LONGITUDINAL - ESC.: V=1:100 H=1:1000

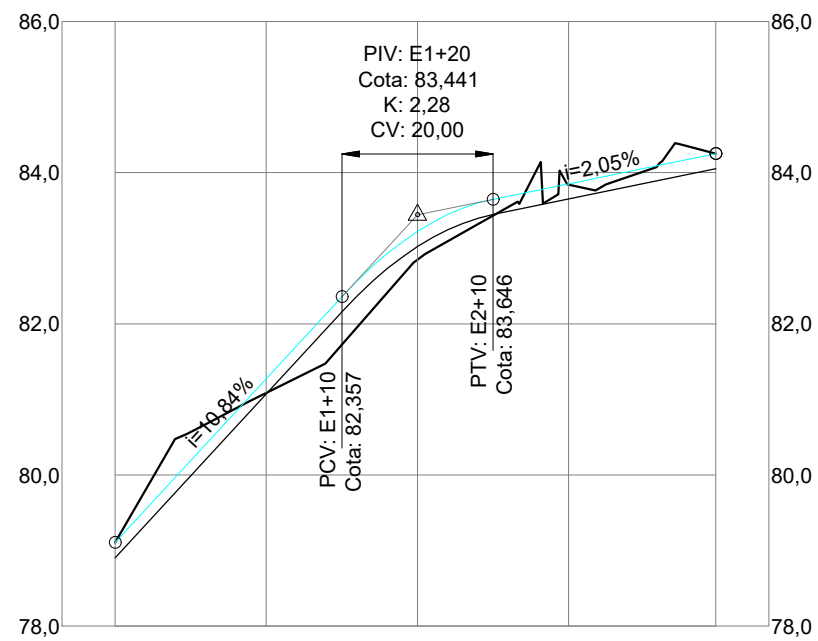

ESTACAS	E0+0	E1+0	E2+0	E3+0	E3+19,47
COTAS DO TERRENO	79,105	81,086	82,847	83,840	84,251
GREIDE PROJETADO	79,105	81,273	83,221	83,851	84,251

QUADRO BÁSICO DE CUBAÇÃO - VOLUME DE CORTE E ATERRO SIMPLES										
Alinhamento: EIXO DA TRAV. DAMIÃO CARNEIRO1							Larg. Reg.: 5,00m		Alt. Reg.: 0,20m	
Estacas	Elemento	Greide	Ter. Natural	Regula.	Corte	Aterro	Corte	Aterro	Corte	Aterro
E0+0	INI	79,105	79,105	78,905	1,00	0,00	0,00	0,00	0,00	0,00
E1+0	-	81,273	81,086	81,073	0,07	0,00	10,68	0,00	10,68	0,00
E1+10	PCV	82,357	81,723	82,157	0,00	2,17	0,34	10,84	11,02	10,84
E1+20	PIV	83,221	82,847	83,021	0,00	0,87	0,00	15,19	11,02	26,03
E2+0	-	83,221	82,847	83,021	0,00	0,87	0,00	0,00	11,02	26,03
E2+10	PTV	83,646	83,432	83,446	0,00	0,07	0,00	4,71	11,02	30,74
E3+0	-	83,851	83,840	83,651	0,94	0,00	4,72	0,36	15,75	31,10
E3+19,47	FIM	84,251	84,251	84,051	1,00	0,00	18,93	0,00	34,68	31,10



Proprietário:	Logo Nelson de Queiroz e Silva CPF: 061.555.594-83 Prefeito Municipal	Autor:	Logo João Carlos de Moura CPF: 061.555.594-83 Prefeito Municipal
Execução:	Fiscalização:		
Título: PAVIMENTAÇÃO E DRENAGEM SUPERFICIAL DE RUAS DA COMUNIDADE BOI SELADO NO MUNICÍPIO DE JUCURUTU/RN			
Endereço: RUA MANOEL ASSIS DE BRITO, TRAV. DAMIÃO CARNEIRO 1; JUCURUTU/RN			
Conteúdo: PLANTA BAIXA, CORTE TRANSVERSAL, PERFIL TOPOGRÁFICO E QUADRO BÁSICO DE CUBAÇÃO			Prancha: 04/05
Desenho:	Escalas:	Data:	
KATLYN NERIS MARIANA M. MEDEIROS	INDICADAS	ABRIL/2021	
Modificação:	Observação:		

DIREITOS AUTORAIS RESERVADOS: PROIBIDA QUALQUER MODIFICAÇÃO NO TODO OU EM PARTE, SEM AUTORIZAÇÃO POR ESCRITO DO AUTOR DO PROJETO