



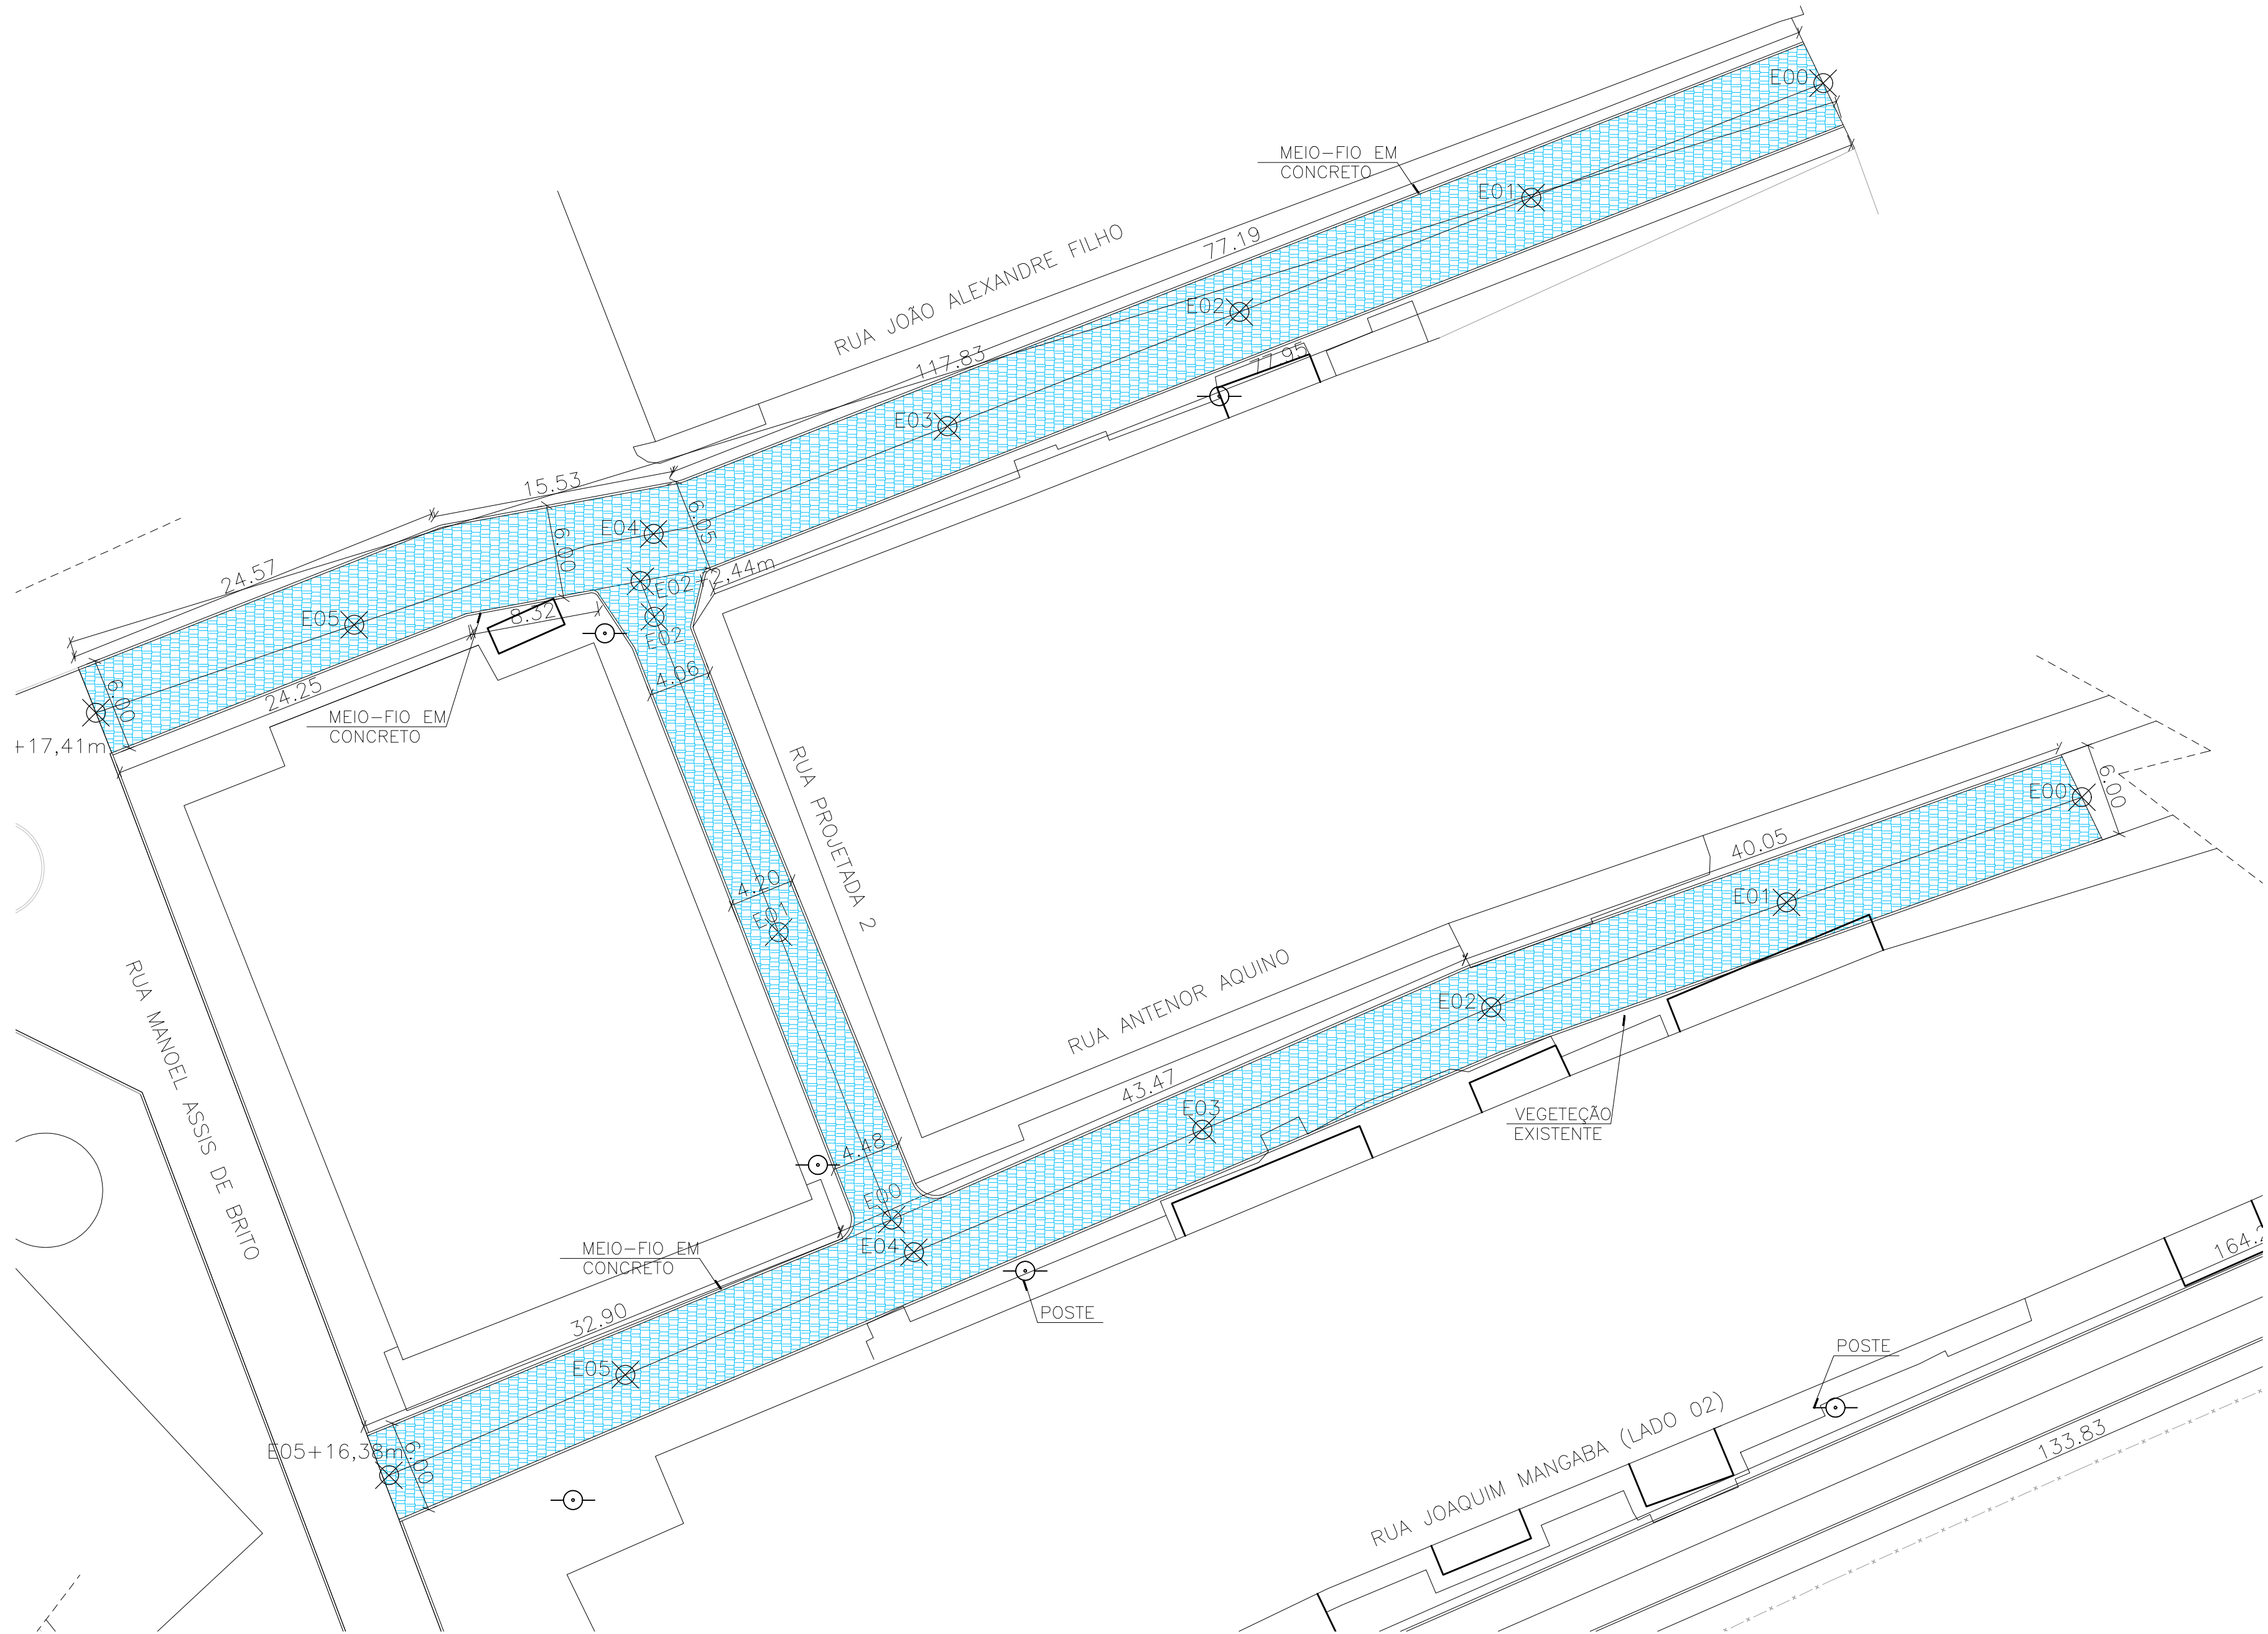


PLANTA BAIXA R. ANTENOR AQUINO, R. JOÃO ALEXANDRE FILHO E R. PROJEATADA 2
Pavimentações, Boi Selado, Jucurutu/RN
Escala: 1/400

EIXO RUA JOÃO ALEXANDRE FILHO - E0+0 ATÉ E5+17,41
PERFIL LONGITUDINAL - ESC.: V=1:100 H=1:1000

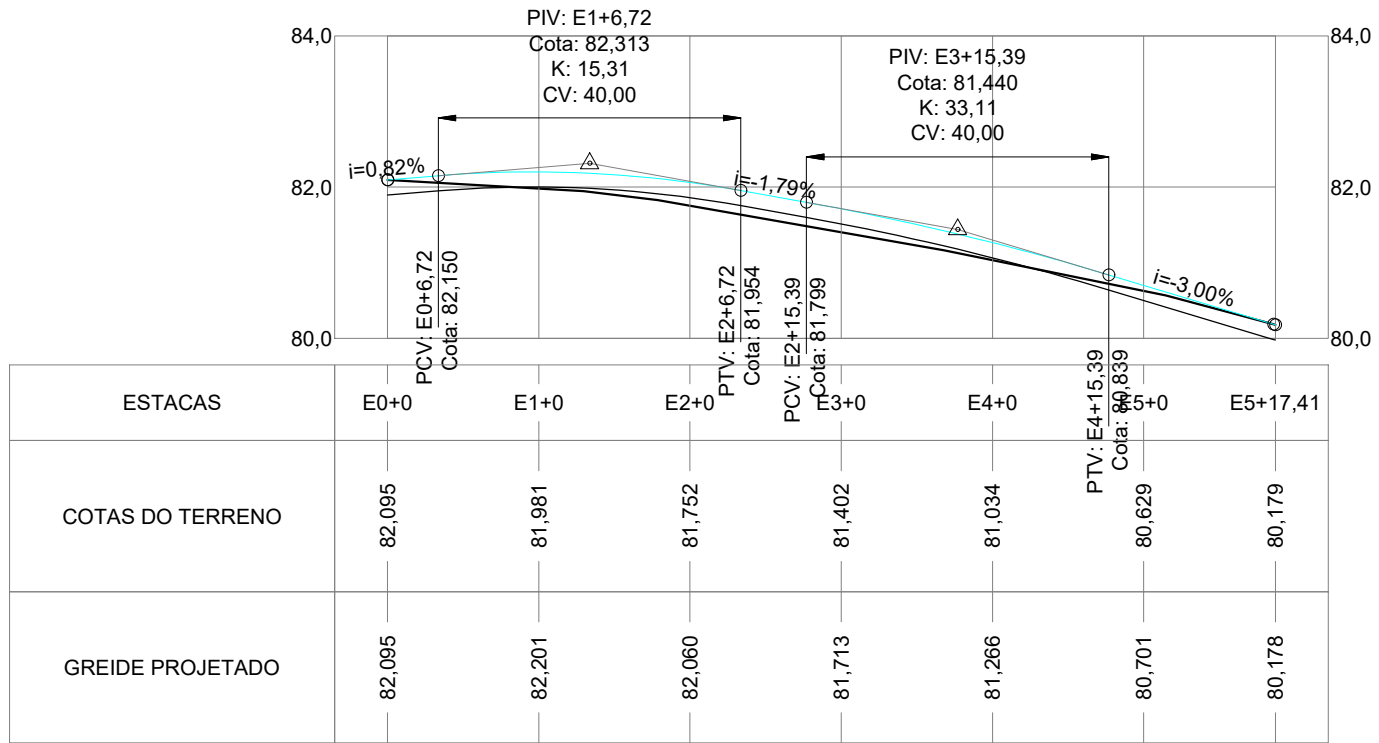

EIXO RUA ANTENOR AQUINO - E0+0 ATÉ E5+16,38
PERFIL LONGITUDINAL - ESC.: V=1:100 H=1:1000

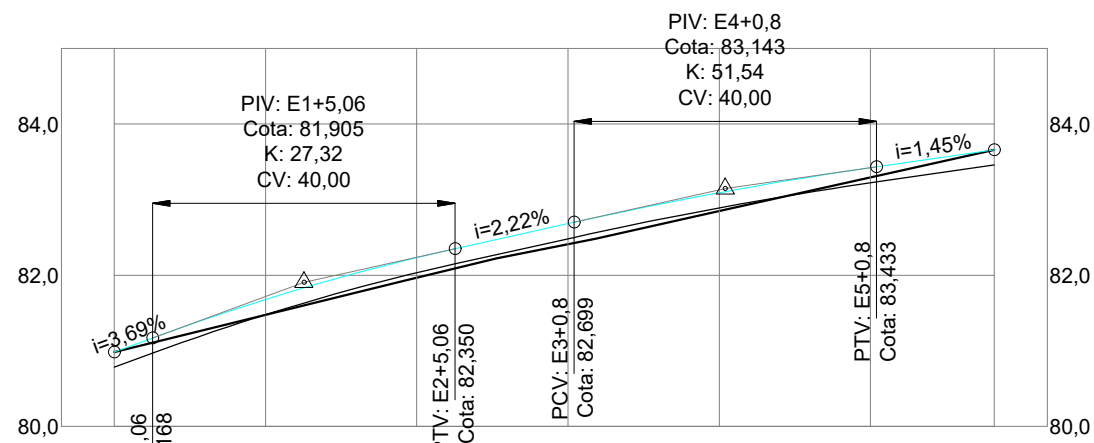

QUADRO BÁSICO DE CUBAÇÃO - VOLUME DE CORTE E ATERRIO SIMPLES										
Alinhamento: EIXO RUA ANTENOR AQUINO						Larg. Reg.: 5,00m		Alt. Reg.: 0,20m		
Estacas		Cotas (m)		Áreas (m²)		Volume Parcial (m³)		Volume Acumulado (m³)		
Estacas	Elemento	Greide	Ter. Natural	Regula.	Corte	Aterro	Corte	Aterro	Corte	Aterro
E0+0	INI	80,981	80,981	80,781	1,00	0,00	0,00	0,00	0,00	0,00
E0+5,06	PCV	81,168	81,106	80,968	0,69	0,00	4,28	0,00	4,28	0,00
E1+0	-	81,678	81,473	81,478	0,00	0,02	5,15	0,17	9,42	0,17
E1+5,06	PIV	81,832	81,598	81,632	0,00	0,17	0,00	0,49	9,42	0,66
E2+0	-	82,232	81,965	82,032	0,00	0,34	0,00	3,81	9,42	4,47
E2+5,06	PTV	82,350	82,089	82,150	0,00	0,30	0,00	1,62	9,42	6,09
E3+0	-	82,681	82,411	82,481	0,00	0,35	0,00	4,90	9,42	10,99
E3+0,8	PCV	82,699	82,426	82,499	0,00	0,36	0,00	0,29	9,42	11,27
E4+0	-	83,090	82,847	82,890	0,00	0,21	0,00	5,55	9,42	16,82
E4+0,8	PIV	83,105	82,865	82,905	0,00	0,20	0,00	0,16	9,42	16,98
E5+0	-	83,421	83,293	83,221	0,36	0,00	3,45	1,91	12,88	18,89
E5+0,8	PTV	83,433	83,311	83,233	0,39	0,00	0,30	0,00	13,17	18,89
E5+16,38	FIM	83,658	83,658	83,458	1,00	0,00	10,83	0,00	24,01	18,89

QUADRO BÁSICO DE CUBAÇÃO - VOLUME DE CORTE E ATERRIO SIMPLES										
Alinhamento: EIXO RUA JOÃO ALEXANDRE FILHO						Larg. Reg.: 6,00m		Alt. Reg.: 0,20m		
Estacas		Cotas (m)		Áreas (m²)		Volume Parcial (m³)		Volume Acumulado (m³)		
Estacas	Elemento	Greide	Ter. Natural	Regula.	Corte	Aterro	Corte	Aterro	Corte	Aterro
E0+0	-	82,095	82,095	81,895	1,20	0,00	0,00	0,00	0,00	0,00
E0+0,03	INI	82,095	82,095	81,895	1,20	0,00	0,04	0,00	0,04	0,00
E0+6,72	PCV	82,150	82,057	81,950	0,64	0,00	6,16	0,00	6,19	0,00
E1+0	-	82,201	81,981	82,001	0,00	0,12	4,26	0,80	10,46	0,80
E1+6,72	PIV	82,183	81,937	81,983	0,00	0,27	0,00	1,33	10,46	2,12
E2+0	-	82,060	81,752	81,860	0,00	0,65	0,00	6,11	10,46	8,23
E2+6,72	PTV	81,954	81,635	81,754	0,00	0,72	0,00	4,58	10,46	12,81
E2+15,39	PCV	81,799	81,483	81,599	0,00	0,70	0,00	6,14	10,46	18,95
E3+0	-	81,713	81,402	81,513	0,00	0,67	0,00	3,14	10,46	22,09
E3+15,39	PIV	81,379	81,127	81,179	0,00	0,31	0,00	7,53	10,46	29,62
E4+0	-	81,266	81,034	81,066	0,00	0,19	0,00	1,16	10,46	30,78
E4+15,39	PTV	80,839	80,722	80,639	0,50	0,00	3,82	1,46	14,28	32,24
E5+0	-	80,701	80,629	80,501	0,77	0,00	2,91	0,00	17,19	32,24
E5+17,18	FIM	80,185	80,185	79,985	1,20	0,00	16,90	0,00	34,09	32,24



Proprietário:	 João Nelson de Queiroz e Silva CPF: 061.555.994-83 Prefeito Municipal	Autor:	 José Antônio Chierroza de Moraes Eng. Civil - CREA-210.417.062-1
Execução:	Fiscalização:		
Título: PAVIMENTAÇÃO E DRENAGEM SUPERFICIAL DE RUAS DA COMUNIDADE BOI SELADO NO MUNICÍPIO DE JUCURUTU/RN			
Endereço: RUA MANOEL CÍCERO DE MORAIS, RUA MANOEL ASSIS DE BRITO, TRAV. DAMIÃO CARNEIRO 1; JUCURUTU/RN			
Conteúdo: PLANTA BAIXA, CORTE TRANSVERSAL, PERFIL TOPOGRÁFICO E QUADRO BÁSICO DE CUBAÇÃO			Prancha: 05/05
Desenho:	Escalas:	Data:	
KATLYN NERIS MARIANA M. MEDEIROS	INDICADAS	ABRIL/2021	
Modificação:	Observação:		
DIREITOS AUTORAIS RESERVADOS: PROIBIDA QUALQUER MODIFICAÇÃO NO TODO OU EM PARTE, SEM AUTORIZAÇÃO POR ESCRITO DO AUTOR DO PROJETO			