


PLANTA BAIXA - TRECHO 09
Pavimentações, Jucurutu/RN
Escala: 1/200


TRECHO 9-SERRA DO JOÃO DO VALE - E00 ATÉ E03+4,88m
PERFIL LONGITUDINAL - ESC.: V=1:100 H=1:1000

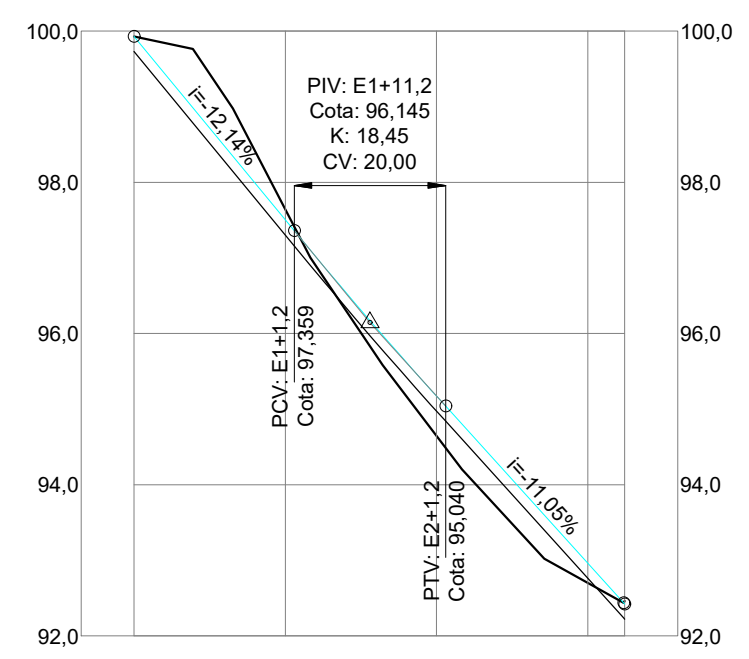

ESTACAS	E00	E01	E02	E03 E03+4,88m
COTAS DO TERRENO	99,931	97,641	94,644	92,702 92,462
GREIDE PROJETADO	99,931	97,504	95,173	92,962 92,423

PERFIL TOPOGRÁFICO - TRECHO 09
Pavimentações, Jucurutu/RN
Escala: Indicadas

QUADRO BÁSICO DE CUBAÇÃO - VOLUME DE CORTE E ATERRO SIMPLÉS										
Alinhamento: TRECHO 9-SERRA DO JOÃO DO VALE							Larg. Reg.: 6,00m		Alt. Reg.: 0,20m	
Estacas		Cotas (m)			Áreas (m²)		Volume Parcial (m³)		Volume Acumulado (m³)	
Estacas	Elemento	Greide	Ter. Natural	Regula.	Corte	Aterro	Corte	Aterro	Corte	Aterro
E0+0	INI	99,931	99,931	99,731	1,20	0,00	0,00	0,00	0,00	0,00
E1+0	-	97,504	97,641	97,304	2,02	0,00	32,22	0,00	32,22	0,00
E1+1,2	PCV	97,359	97,411	97,159	1,51	0,00	2,11	0,00	34,34	0,00
E1+11,2	PIV	96,172	95,830	95,972	0,00	0,85	7,56	4,27	41,90	4,27
E2+0	-	95,173	94,644	94,973	0,00	1,97	0,00	12,44	41,90	16,70
E2+1,2	PTV	95,040	94,487	94,840	0,00	2,12	0,00	2,44	41,90	19,15
E3+0	-	92,962	92,702	92,762	0,00	0,36	0,00	23,30	41,90	42,45
E3+4,73	FIM	92,439	92,439	92,239	1,20	0,00	2,84	0,85	44,74	43,30

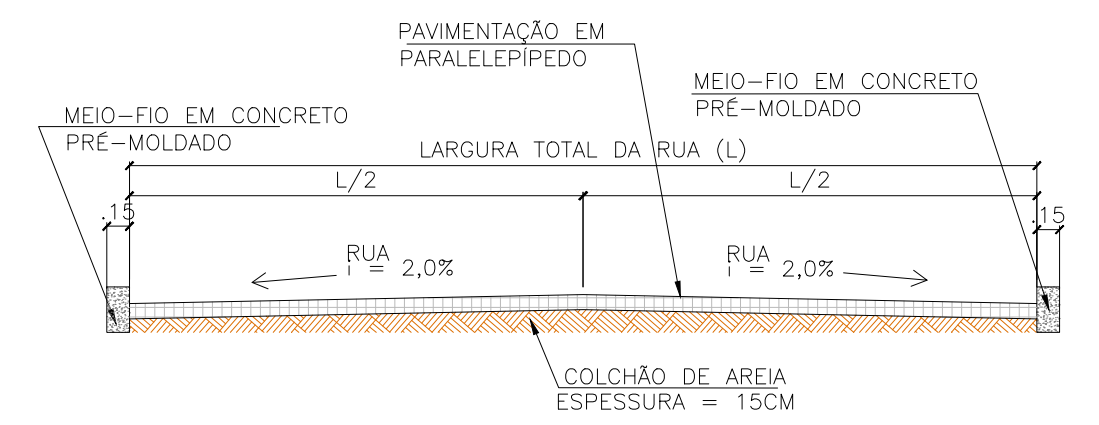

CORTE TRANSVERSAL - TRECHO 09
Pavimentações, Jucurutu/RN
Sem escala



Proprietário: _____ Autor: José Aroldo Queiroga de Moraes
Engº Civil - CREA-210.417.062-1

Execução: _____ Fiscalização: _____

Título: PAVIMENTAÇÃO E DRENAGEM SUPERFICIAL DE TRECHOS DA VIA EM SERRA DO JOÃO DO VALE/RN

Endereço: TRECHO 09, JOÃO CÂMARA/RN À SERRA DO JOÃO DO VALE/RN

Conteúdo: PLANTA BAIXA, CORTE TRANSVERSAL, PERFIL TOPOGRÁFICO E QUADRO BÁSICO DE CUBAÇÃO Prancha: 10/25

Desenho: KATLYN NERIS Escalas: INDICADAS Data: ABRIL/2021

Modificação: _____ Observação: _____

DIREITOS AUTORAIS RESERVADOS: PROIBIDA QUALQUER MODIFICAÇÃO NO TODO OU EM PARTE, SEM AUTORIZAÇÃO POR ESCRITO DO AUTOR DO PROJETO