


**PLANTA BAIXA - TRECHO 10**  
Pavimentações, Jucurutu/RN  
Escala: 1/300


**TRECHO 10-SERRA DO JOÃO DO VALE - E00 ATÉ E05+19,49m**  
PERFIL LONGITUDINAL - ESC.: V=1:100 H=1:1000

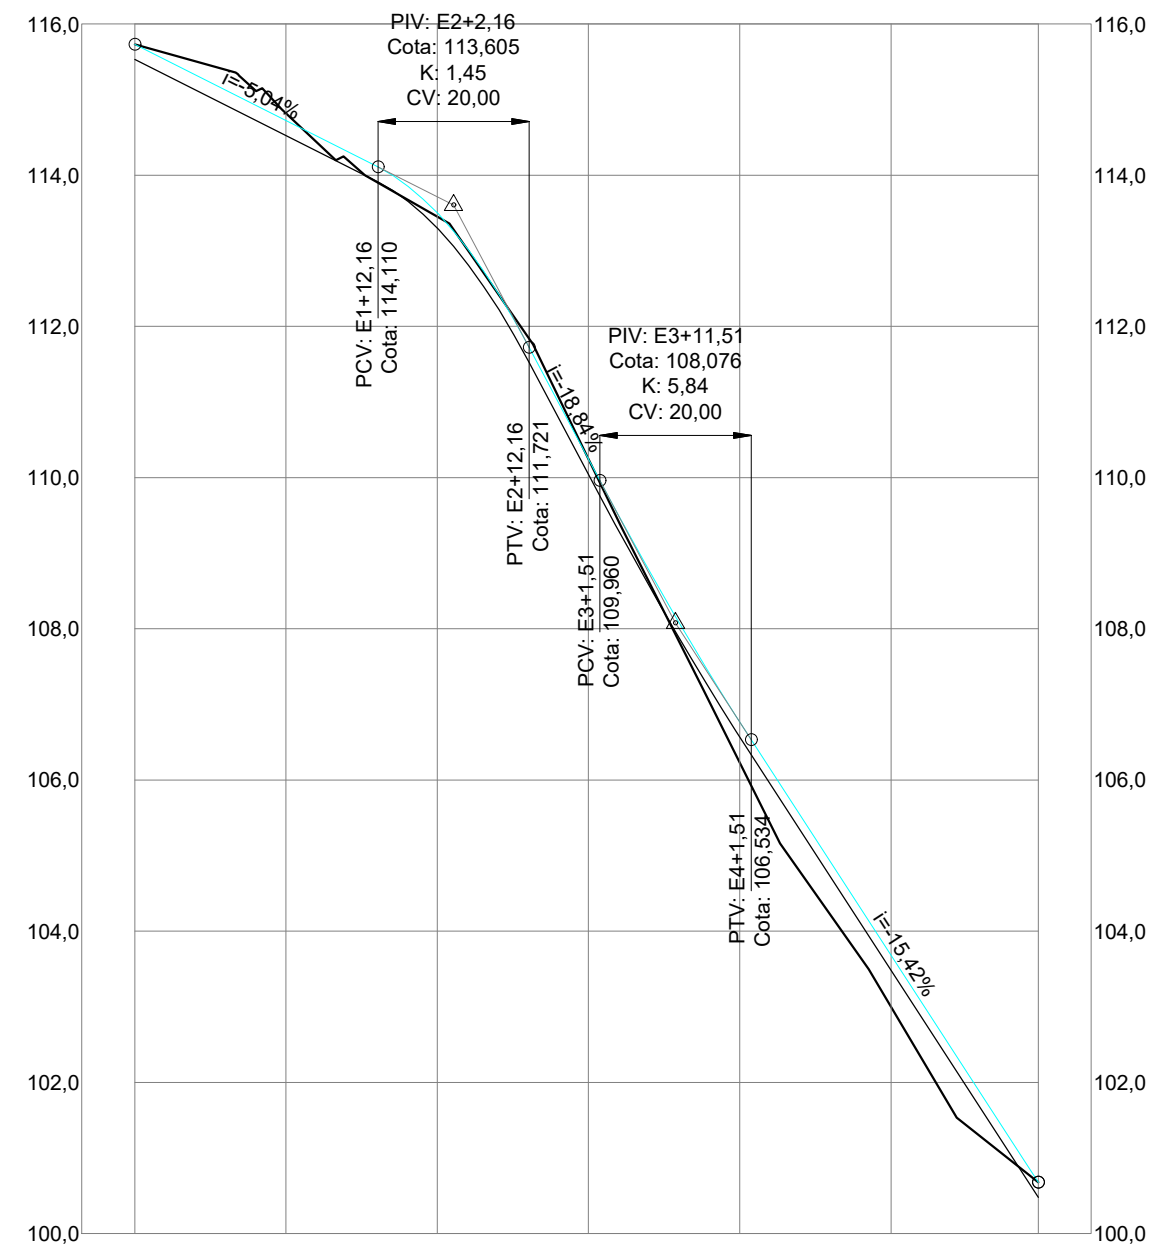

ESTACAS	E00	E01	E02	E03	E04	E05	E05+19,49m
COTAS DO TERRENO	115,732	114,818	113,455	110,249	106,227	103,003	100,679
GREIDE PROJETADO	115,732	114,723	113,501	110,244	106,769	103,683	100,679

**PERFIL TOPOGRÁFICO - TRECHO 10**  
Pavimentações, Jucurutu/RN  
Escala: Indicadas

QUADRO BÁSICO DE CUBAÇÃO - VOLUME DE CORTE E ATERRO SIMPLES										
Alinhamento: TRECHO 10-SERRA DO JOÃO DO VALE							Larg. Reg.: 6,00m		Alt. Reg.: 0,20m	
Estacas		Cotas (m)			Áreas (m²)		Volume Parcial (m³)		Volume Acumulado (m³)	
Estacas	Elemento	Greide	Ter. Natural	Regula.	Corte	Aterro	Corte	Aterro	Corte	Aterro
E0+0	INI	115,732	115,732	115,532	1,20	0,00	0,00	0,00	0,00	0,00
E1+0	-	114,723	114,818	114,523	1,77	0,00	29,71	0,00	29,71	0,00
E1+12,16	PCV	114,110	113,902	113,910	0,00	0,05	10,77	0,28	40,47	0,28
E2+0	-	113,501	113,455	113,301	0,92	0,00	3,61	0,18	44,09	0,45
E2+2,16	PIV	113,260	113,285	113,060	1,35	0,00	2,45	0,00	46,54	0,45
E2+12,16	PTV	111,721	111,837	111,521	1,89	0,00	16,21	0,00	62,75	0,45
E3+0	-	110,244	110,249	110,044	1,23	0,00	12,23	0,00	74,98	0,45
E3+1,51	PCV	109,960	109,937	109,760	1,06	0,00	1,73	0,00	76,70	0,45
E3+11,51	PIV	108,161	107,924	107,961	0,00	0,22	5,31	1,11	82,02	1,56
E4+0	-	106,769	106,227	106,569	0,00	2,05	0,00	9,65	82,02	11,22
E4+1,51	PTV	106,534	105,925	106,334	0,00	2,45	0,00	3,40	82,02	14,61
E5+0	-	103,683	103,003	103,483	0,00	2,88	0,00	49,30	82,02	63,91
E5+19,49	FIM	100,679	100,679	100,479	1,20	0,00	11,69	28,05	93,71	91,96

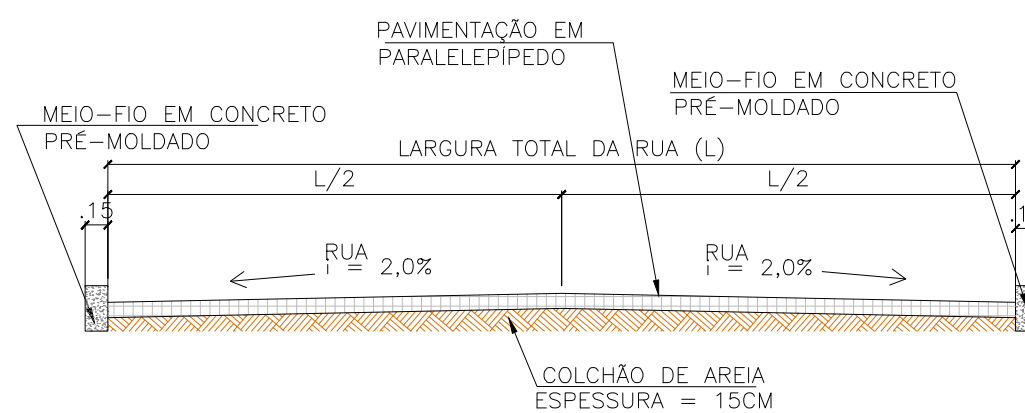

**CORTE TRANSVERSAL - TRECHO 10**  
Pavimentações, Jucurutu/RN  
Sem escala



Proprietário: \_\_\_\_\_ Autor: José Aroldo Queiroga de Moraes  
Engº Civil - CREA-210/417.062-1

Execução: \_\_\_\_\_ Fiscalização: \_\_\_\_\_

Título:  
PAVIMENTAÇÃO E DRENAGEM SUPERFICIAL DE TRECHOS DA VIA EM SERRA DO JOÃO DO VALE/RN

Endereço:  
TRECHO 10, JOÃO CÂMARA/RN À SERRA DO JOÃO DO VALE/RN

Conteúdo:  
PLANTA BAIXA, CORTE TRANSVERSAL, PERFIL TOPOGRÁFICO E QUADRO BÁSICO DE CUBAÇÃO

Prancha:  
11/25

Desenho: KATLYN NERIS Escalas: INDICADAS Data: ABRIL/2021

Modificação: \_\_\_\_\_ Observação: \_\_\_\_\_

DIREITOS AUTORAIS RESERVADOS: PROIBIDA QUALQUER MODIFICAÇÃO NO TODO OU EM PARTE, SEM AUTORIZAÇÃO POR ESCRITO DO AUTOR DO PROJETO