



TRECHO 11-SERRA DO JOÃO DO VALE - E00 ATÉ E09+3,19m
PERFIL LONGITUDINAL - ESC.: V=1:100 H=1:1000

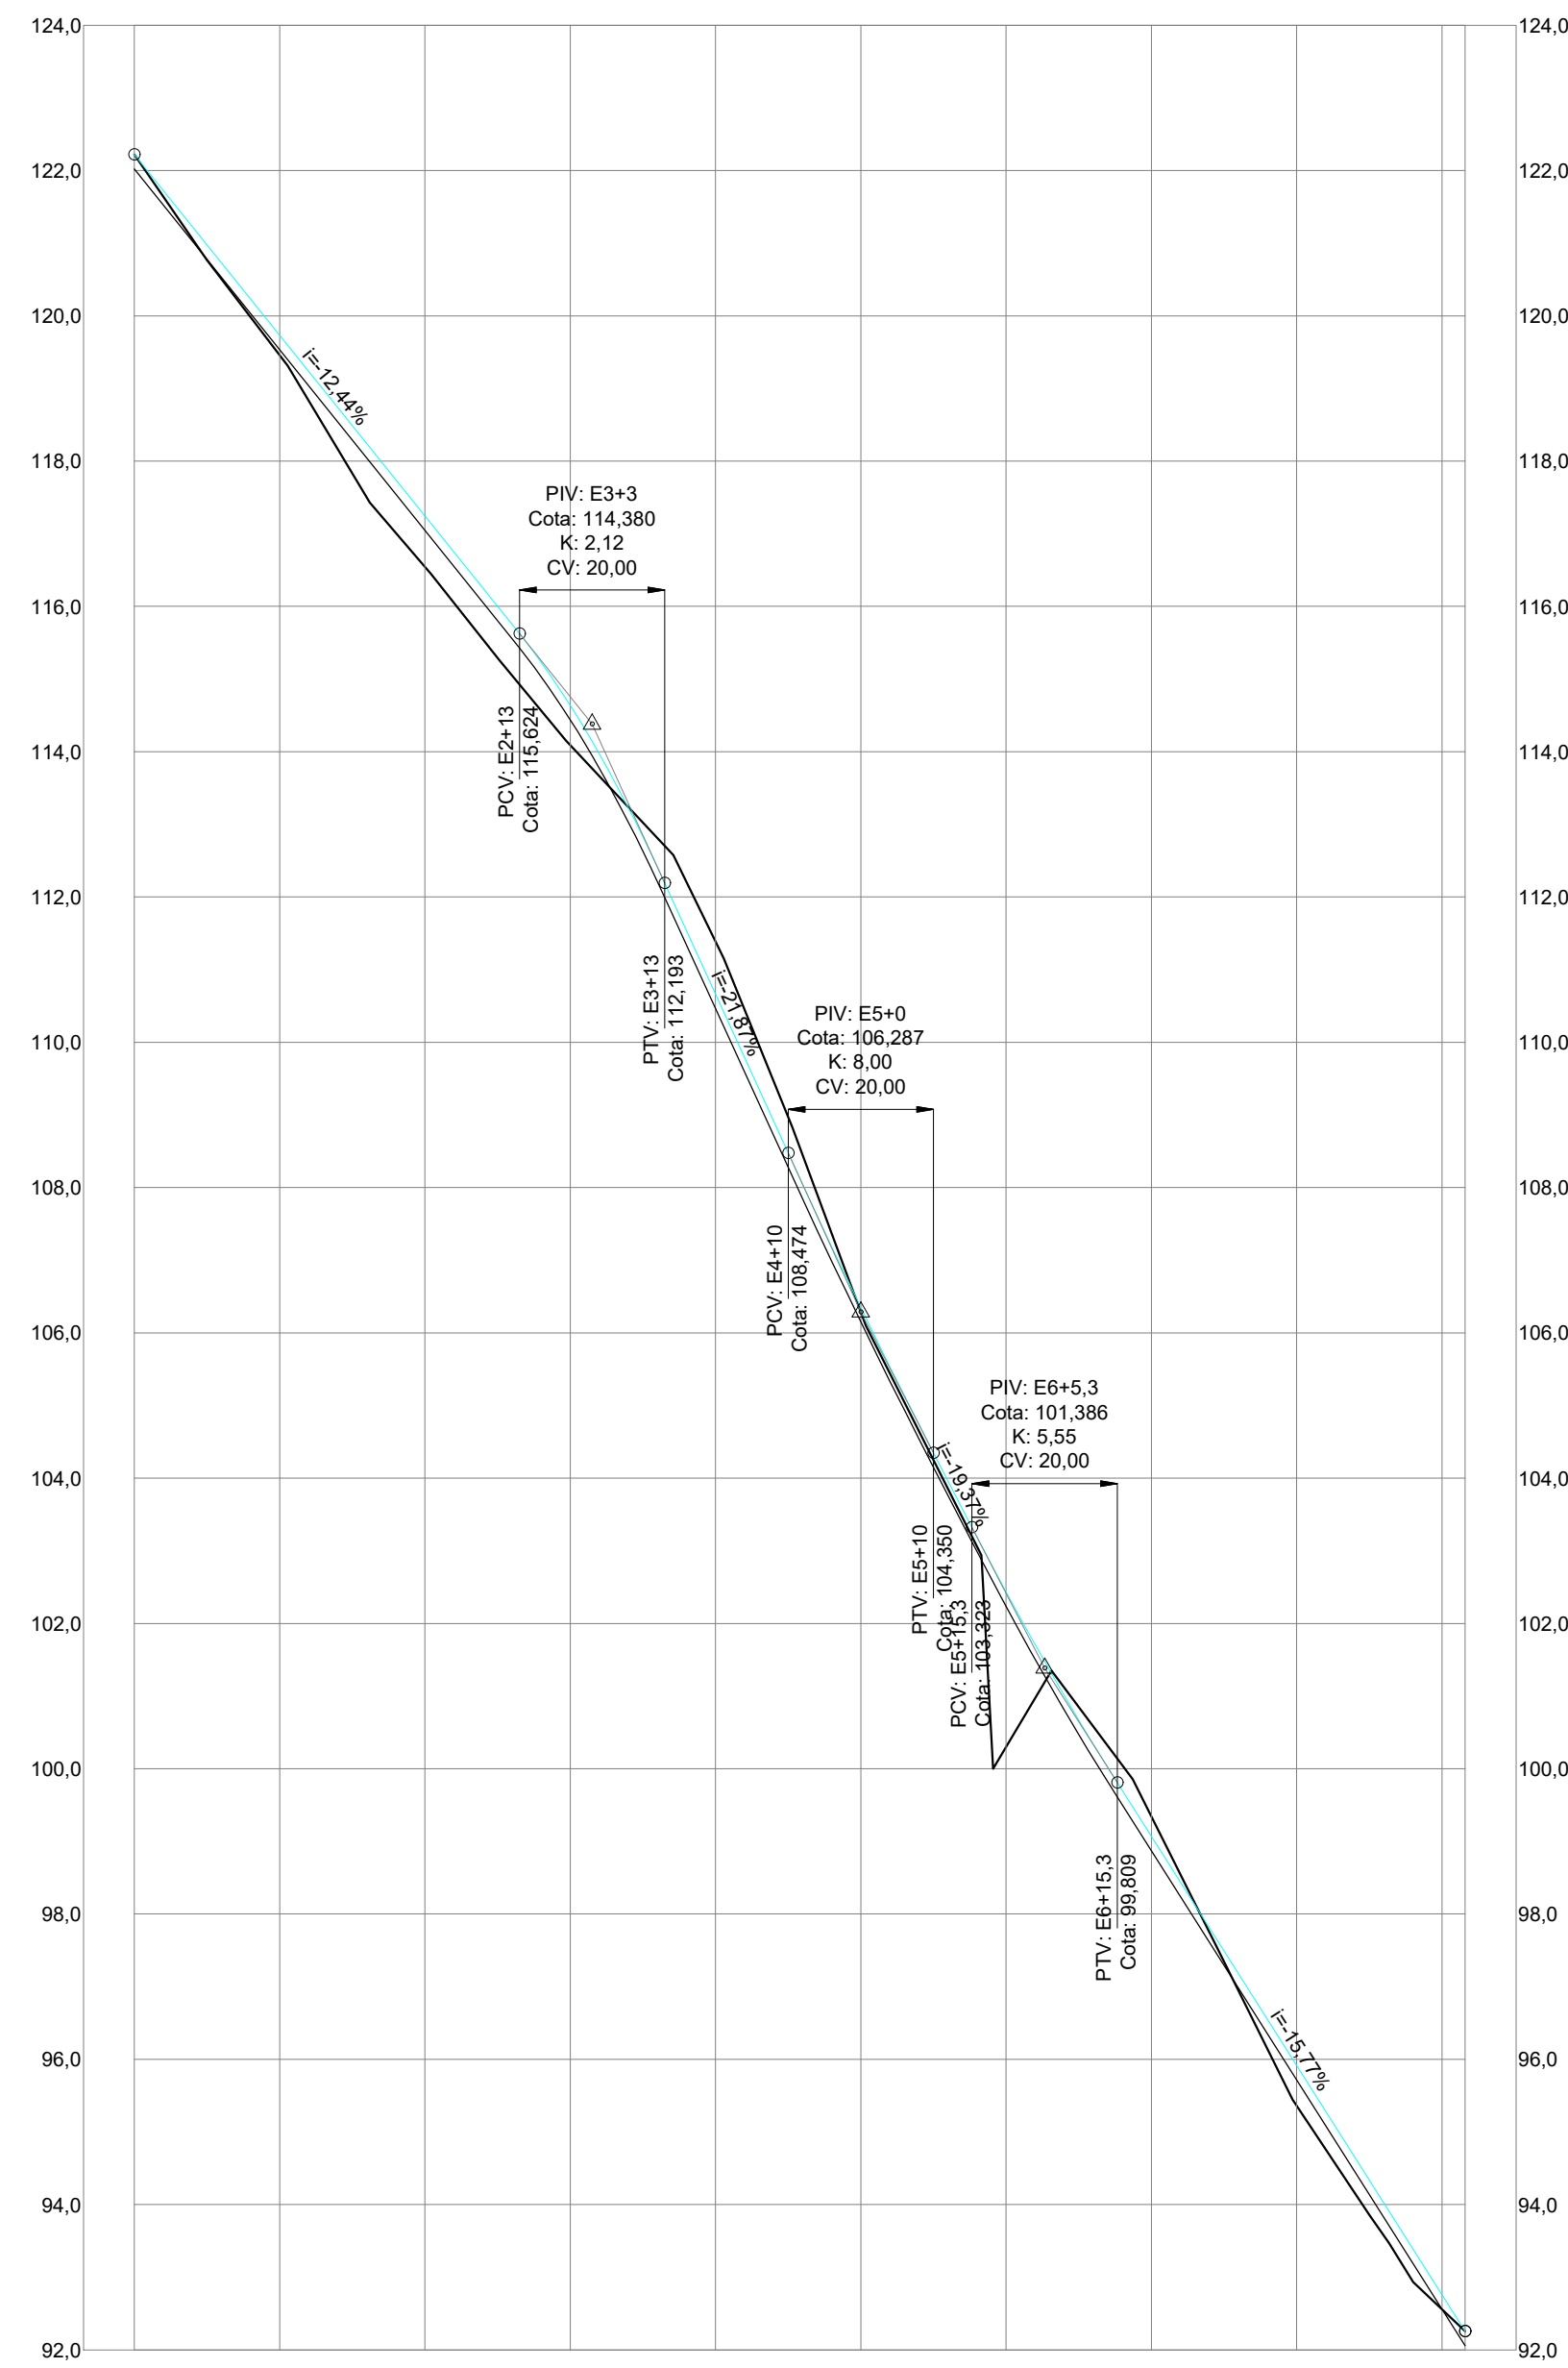

PERFIL TOPOGRÁFICO - TRECHO 11
Pavimentações, Jucurutu/RN
Escala: Indicadas

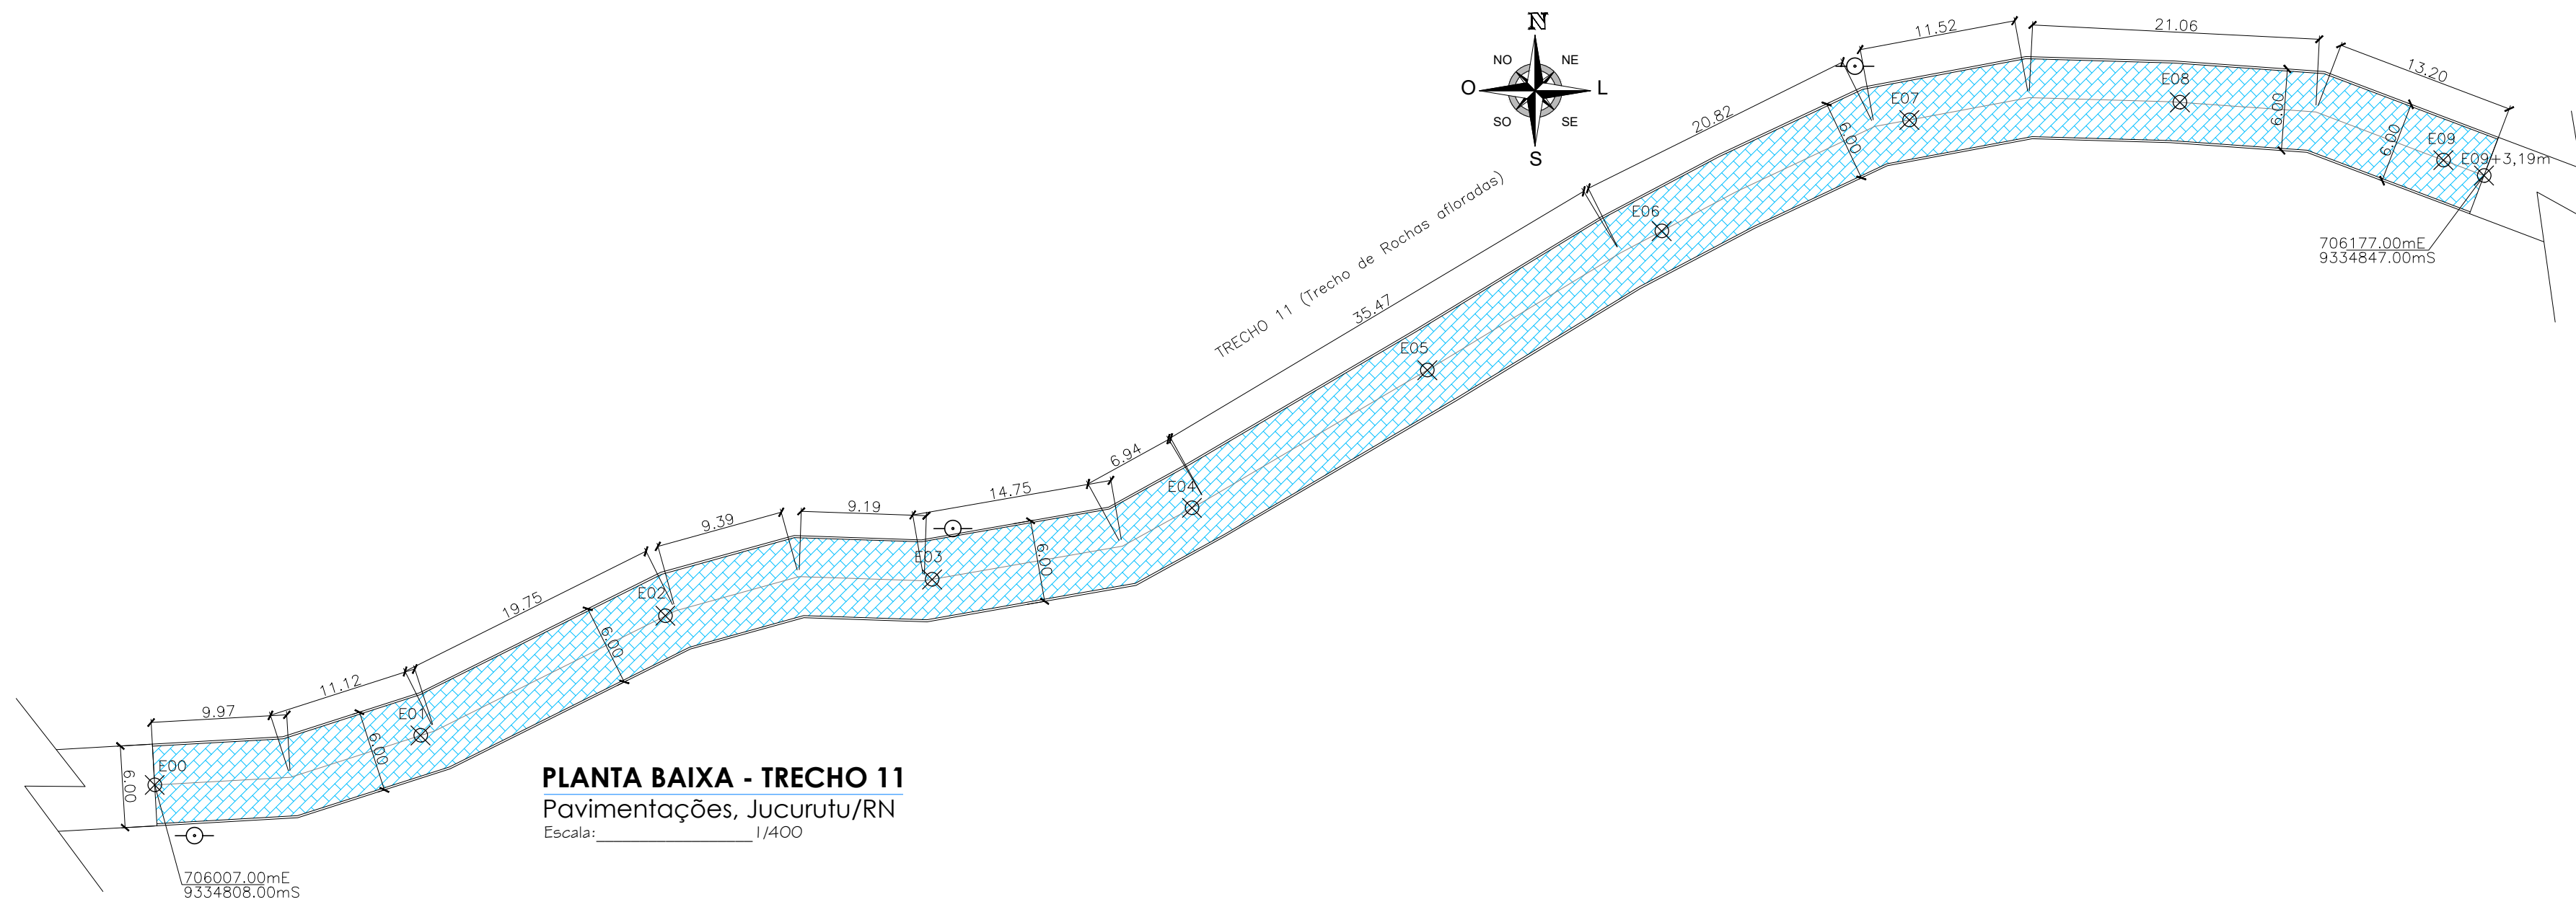


PLANTA BAIXA - TRECHO 11
Pavimentações, Jucurutu/RN
Escala: 1/400

QUADRO BÁSICO DE CUBAÇÃO - VOLUME DE CORTE E ATERRO SIMPLES

Alinhamento: TRECHO 11-SERRA DO JOÃO DO VALE

Estacas	Elemento	Cotas (m)			Áreas (m²)		Larg. Reg.: 6,00m		Alt. Reg.: 0,20m	
		Greide	Ter. Natural	Regula.	Corte	Aterro	Volume Parcial (m³)	Aterro	Volume Acumulado (m³)	Aterro
E0+0	INI	122,220	122,220	122,020	1,20	0,00	0,00	0,00	0,00	0,00
E1+0	-	119,731	119,456	119,531	0,00	0,45	12,00	4,49	12,00	4,49
E2+0	-	117,242	116,546	117,042	0,00	2,98	0,00	34,31	12,00	38,80
E2+13	PCV	115,624	114,926	115,424	0,00	2,99	0,00	38,81	12,00	77,61
E3+0	-	114,636	114,088	114,436	0,00	2,09	0,00	17,76	12,00	95,37
E3+3	PIV	114,144	113,768	113,944	0,00	1,06	0,00	4,72	12,00	100,09
E3+13	PTV	112,193	112,703	111,993	4,26	0,00	21,30	5,29	33,30	105,37
E4+0	-	110,662	111,383	110,462	5,53	0,00	34,24	0,00	67,54	105,37
E4+10	PCV	108,474	108,964	108,274	4,14	0,00	48,33	0,00	115,87	105,37
E5+0	PIV	106,350	106,287	106,150	0,82	0,00	24,82	0,00	140,69	105,37
E5+10	PTV	104,350	104,247	104,150	0,58	0,00	7,03	0,00	147,73	105,37
E5+15,3	PCV	103,323	103,191	103,123	0,41	0,00	2,62	0,00	150,35	105,37
E6+0	-	102,433	100,304	102,233	0,00	11,58	0,96	27,21	151,31	132,58
E6+5,3	PIV	101,476	101,191	101,276	0,00	0,51	0,00	32,02	151,31	164,60
E6+15,3	PTV	99,809	100,136	99,609	3,17	0,00	15,83	2,55	167,14	167,15
E7+0	-	99,068	99,336	98,868	2,81	0,00	14,05	0,00	181,19	167,15
E8+0	-	95,914	95,359	95,714	0,00	2,13	28,13	21,31	209,32	188,46
E9+0	-	92,761	92,560	92,561	0,00	0,01	0,00	21,37	209,32	209,83
E9+3,19	FIM	92,258	92,258	92,058	1,20	0,00	1,91	0,01	211,24	209,84

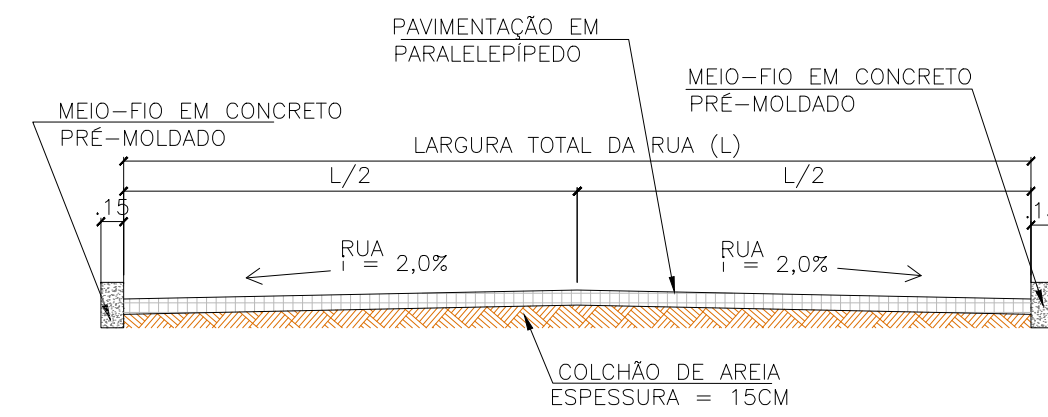

CORTE TRANSVERSAL - TRECHO 11
Pavimentações, Jucurutu/RN
Sem escala



Proprietário: _____ Autor: José Azeiteiro-Castro de Moraes
Eng. Civil - CREA-210417/002-1

Execução: _____ Fiscalização: _____

Título: PAVIMENTAÇÃO E DRENAGEM SUPERFICIAL DE TRECHOS DA VIA EM SERRA DO JOÃO DO VALE/RN

Endereço: TRECHO 11, JOÃO CÂMARA/RN À SERRA DO JOÃO DO VALE/RN

Conteúdo: PLANTA BAIXA, CORTE TRANSVERSAL, PERFIL TOPOGRÁFICO E QUADRO BÁSICO DE CUBAÇÃO
Prancha: 12/25

Desenho: KATLYN NERIS Escalas: INDICADAS Data: ABRIL/2021

Modificação: _____ Observação: _____

DIREITOS AUTORAIS RESERVADOS: PROIBIDA QUALQUER MODIFICAÇÃO NO TODO OU EM PARTE, SEM AUTORIZAÇÃO POR ESCRITO DO AUTOR DO PROJETO