



PLANTA BAIXA - TRECHO 14
Pavimentações, Jucurutu/RN
Escala: 1/200

TRECHO 13-SERRA DO JOÃO DO VALE - E00 ATÉ E02+4,75m
PERFIL LONGITUDINAL - ESC.: V=1:100 H=1:1000

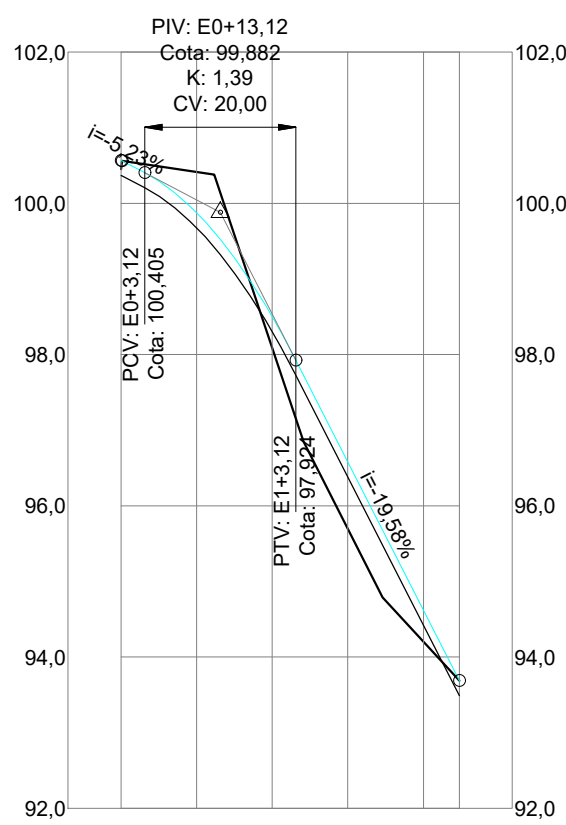

ESTACAS	E00	E00+10m	E01	E01+10m	E02	E2+4,75m
COTAS DO TERRENO	100,454	100,414	98,081	95,694	94,205	93,690
GREIDE PROJETADO	100,568	99,872	98,497	96,578	94,620	93,690

PERFIL TOPOGRÁFICO - TRECHO 14
Pavimentações, Jucurutu/RN
Escala: Indicadas

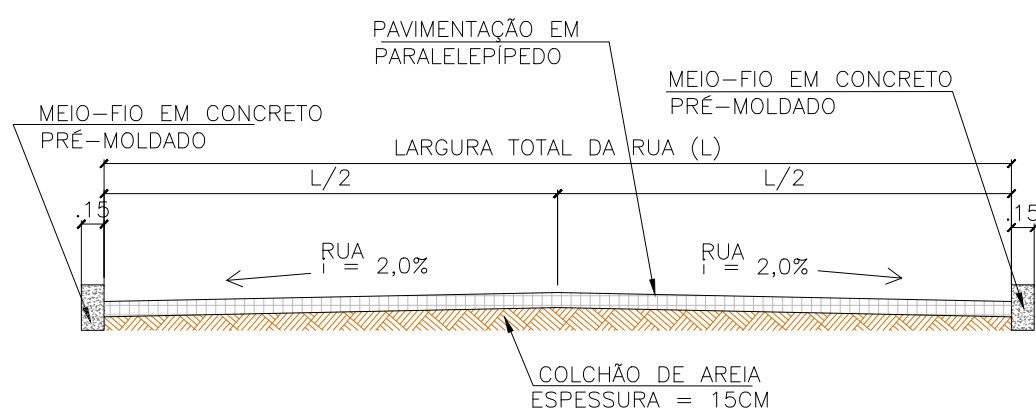

CORTE TRANSVERSAL - TRECHO 14
Pavimentações, Jucurutu/RN
Sem escala

QUADRO BÁSICO DE CUBAÇÃO - VOLUME DE CORTE E ATERRO SIMPLES										
Alinhamento: TRECHO 14-SERRA DO JOÃO DO VALE					Larg. Reg.: 6,00m		Alt. Reg.: 0,20m			
Estacas		Cotas (m)			Áreas (m²)		Volume Parcial (m³)		Volume Acumulado (m³)	
Estacas	Elemento	Greide	Ter. Natural	Regula.	Corte	Aterro	Corte	Aterro	Corte	Aterro
E0+0	INI	109,546	109,546	109,346	1,20	0,00	0,00	0,00	0,00	0,00
E0+10,98	PCV	107,037	106,847	106,837	0,06	0,00	6,94	0,00	6,94	0,00
E1+0	-	105,036	104,631	104,836	0,00	1,23	0,29	5,56	7,23	5,56
E1+0,98	PIV	104,825	104,390	104,625	0,00	1,41	0,00	1,30	7,23	6,85
E1+10,98	PTV	102,761	102,607	102,561	0,28	0,00	1,39	7,06	8,62	13,91
E1+17,87	FIM	101,389	101,389	101,189	1,20	0,00	5,10	0,00	13,72	13,91



Proprietário: _____ Autor: José Aroldo Queiroga de Moraes
Engº Civil - CREA-210.417.062-1

Execução: _____ Fiscalização: _____

Título: PAVIMENTAÇÃO E DRENAGEM SUPERFICIAL DE TRECHOS DA VIA EM SERRA DO JOÃO DO VALE/RN

Endereço: TRECHO 14, JOÃO CÂMARA/RN À SERRA DO JOÃO DO VALE/RN

Conteúdo: PLANTA BAIXA, CORTE TRANSVERSAL, PERFIL TOPOGRÁFICO E QUADRO BÁSICO DE CUBAÇÃO Prancha: 15/25

Desenho: KATLYN NERIS Escalas: INDICADAS Data: ABRIL/2021

Modificação: _____ Observação: _____

DIREITOS AUTORAIS RESERVADOS: PROIBIDA QUALQUER MODIFICAÇÃO NO TODO OU EM PARTE, SEM AUTORIZAÇÃO POR ESCRITO DO AUTOR DO PROJETO