


PLANTA BAIXA - TRECHO 16

Pavimentações, Jucurutu/RN

Escala: 1/200

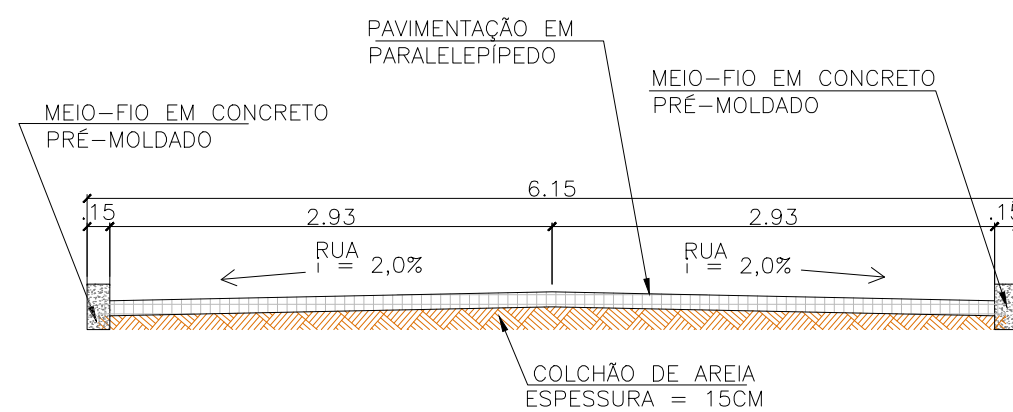


QUADRO BÁSICO DE CUBAÇÃO - VOLUME DE CORTE E ATERRO SIMPLES										
Alinhamento: TRECHO 16 - SERRA DO JOÃO DO VALE						Larg. Reg.: 6,00m		Alt. Reg.: 0,20m		
Estacas	Elemento	Cotas (m)			Áreas (m²)		Volume Parcial (m³)		Volume Acumulado (m³)	
		Greide	Ter. Natural	Regula.	Corte	Aterro	Corte	Aterro	Corte	Aterro
E0+0	INI	100,000	100,000	99,800	1,20	0,00	0,00	0,00	0,00	0,00
E0+5,51	PCV	99,757	99,959	99,557	2,41	0,00	9,95	0,00	9,95	0,00
E0+15,51	PIV	99,022	98,671	98,822	0,00	0,91	12,05	4,55	21,99	4,55
E1+0	-	98,499	97,911	98,299	0,00	2,33	0,00	7,28	21,99	11,83
E1+5,51	PTV	97,700	97,297	97,500	0,00	1,22	0,00	9,77	21,99	21,60
E1+17,02	FIM	95,840	95,840	95,640	1,20	0,00	6,91	7,00	28,90	28,60

PERFIL TOPOGRÁFICO - TRECHO 16

Pavimentações, Jucurutu/RN

Escala: Indicadas

TRECHO 16 - SERRA DO JOÃO DO VALE - E0+0 ATÉ E1+17,02
PERFIL LONGITUDINAL - ESC.: V=1:100 H=1:1000

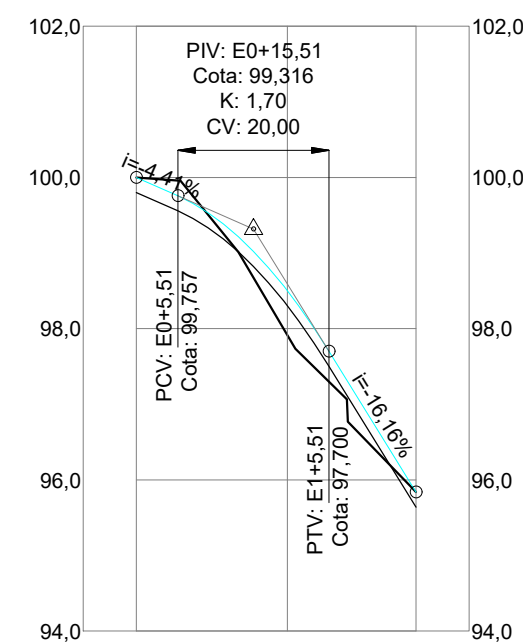

ESTACAS	E0+0	E1+0	E1+17,02
COTAS DO TERRENO	100,000	97,911	95,840
GREIDE PROJETADO	100,000	98,499	95,840

PERFIL TOPOGRÁFICO - TRECHO 16

Pavimentações, Jucurutu/RN

Escala: Indicadas



Proprietário: _____ Autor: José Aroldo Queiroga de Moraes
Engº Civil - CREA-210.417.062-1

Execução: _____ Fiscalização: _____

Título:
PAVIMENTAÇÃO E DRENAGEM SUPERFICIAL DE TRECHOS DA VIA EM SERRA DO JOÃO DO VALE/RN

Endereço:
TRECHO 16, JOÃO CÂMARA/RN À SERRA DO JOÃO DO VALE/RN

Conteúdo:
PLANTA BAIXA, CORTE TRANSVERSAL, PERFIL TOPOGRÁFICO E QUADRO BÁSICO DE CUBAÇÃO

Prancha:
17/25

Desenho: MARIANA M. MEDEIROS Escalas: INDICADAS Data: ABRIL./2021

Modificação: _____ Observação: _____

DIREITOS AUTORAIS RESERVADOS: PROIBIDA QUALQUER MODIFICAÇÃO NO TODO OU EM PARTE, SEM AUTORIZAÇÃO POR ESCRITO DO AUTOR DO PROJETO