



**PLANTA BAIXA - TRECHO 18**  
Pavimentações, Jucurutu/RN  
Escala: 1/200

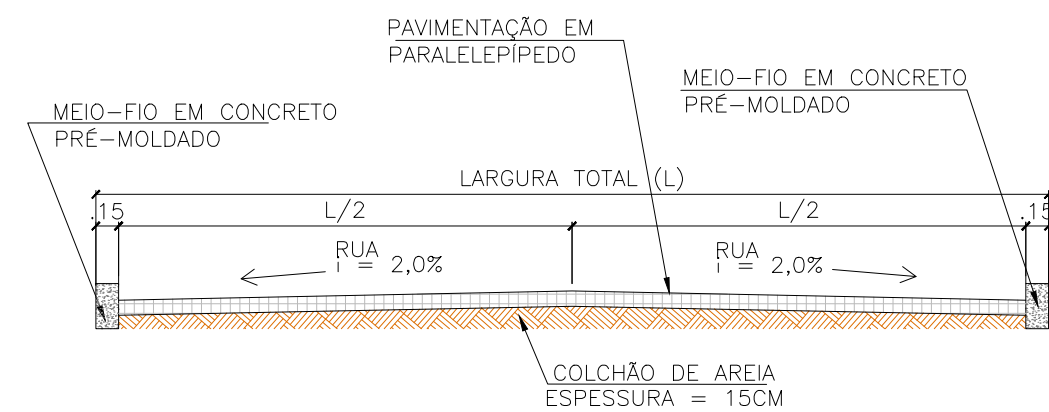

**PERFIL TOPOGRÁFICO - TRECHO 18**  
Pavimentações, Jucurutu/RN  
Escala: Indicadas

**TRECHO 18-SERRA JOÃO DO VALE - E0+0 ATÉ E1+6,6**  
PERFIL LONGITUDINAL - ESC.: V=1:100 H=1:1000

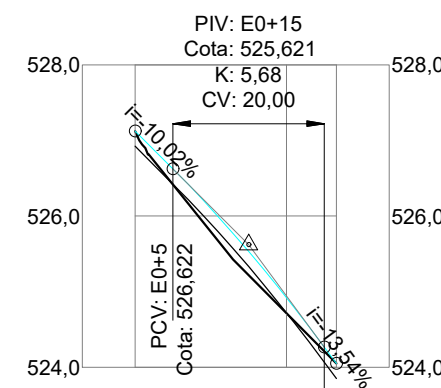

ESTACAS	E0+0	E1+6,6
COTAS DO TERRENO	527,123	524,713 524,049
GREIDE PROJETADO	527,123	524,920 524,049

**PERFIL TOPOGRÁFICO - TRECHO 18**  
Pavimentações, Jucurutu/RN  
Escala: Indicadas

QUADRO BÁSICO DE CUBAÇÃO - VOLUME DE CORTE E ATERRO SIMPLES										
Alinhamento: TRECHO 18-SERRA JOÃO DO VALE							Larg. Reg.: 6,00m		Alt. Reg.: 0,20m	
Estacas		Cotas (m)			Áreas (m²)		Volume Parcial (m³)		Volume Acumulado (m³)	
Estacas	Elemento	Greide	Ter. Natural	Regula.	Corte	Aterro	Corte	Aterro	Corte	Aterro
E0+0	INI	527,123	527,123	526,923	1,20	0,00	0,00	0,00	0,00	0,00
E0+5	PCV	526,622	526,415	526,422	0,00	0,05	3,00	0,12	3,00	0,12
E0+15	PIV	525,533	525,216	525,333	0,00	0,70	0,00	3,74	3,00	3,85
E1+0	-	524,920	524,713	524,720	0,00	0,04	0,00	1,86	3,00	5,72
E1+5	PTV	524,267	524,211	524,067	0,86	0,00	2,16	0,11	5,16	5,83
E1+6,6	FIM	524,049	524,049	523,849	1,20	0,00	1,66	0,00	6,81	5,83



Proprietário: \_\_\_\_\_ Autor: José Aroldo Queiroga de Moraes  
Engº Civil - CREA-210.417.062-1

Execução: \_\_\_\_\_ Fiscalização: \_\_\_\_\_

Título:  
PAVIMENTAÇÃO E DRENAGEM SUPERFICIAL DE TRECHOS DA VIA EM SERRA DO JOÃO DO VALE/RN

Endereço:  
TRECHO 18, JOÃO CÂMARA/RN À SERRA DO JOÃO DO VALE/RN

Conteúdo:  
PLANTA BAIXA, CORTE TRANSVERSAL, PERFIL TOPOGRÁFICO E QUADRO BÁSICO DE CUBAÇÃO

Prancha:  
19/25

Desenho: MARIANA M. MEDEIROS Escalas: INDICADAS Data: ABRIL./2021

Modificação: \_\_\_\_\_ Observação: \_\_\_\_\_

DIREITOS AUTORAIS RESERVADOS: PROIBIDA QUALQUER MODIFICAÇÃO NO TODO OU EM PARTE, SEM AUTORIZAÇÃO POR ESCRITO DO AUTOR DO PROJETO