



PLANTA BAIXA - TRECHO 01
Pavimentações, Jucurutu/RN
Escala: 1/250

TRECHO 01-SERRA JOÃO DO VALE - E00 ATÉ E03+12,28m
PERFIL LONGITUDINAL - ESC.: V=1:100 H=1:1000

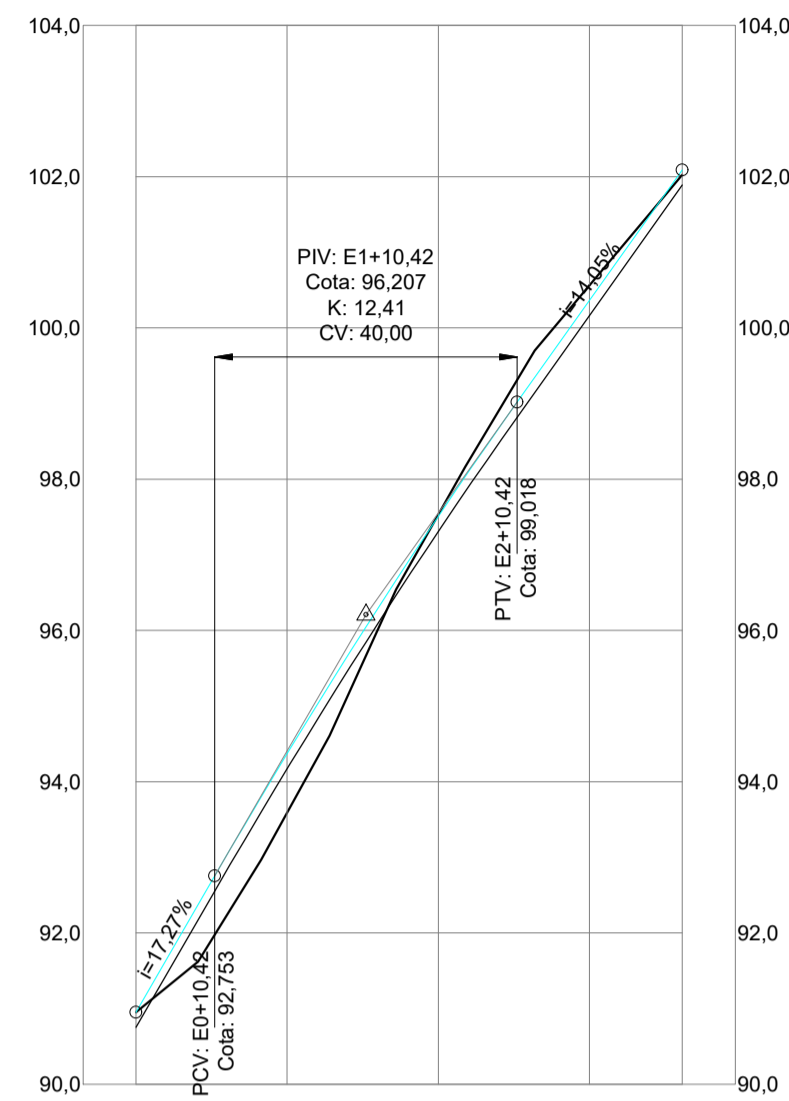

ESTACAS	E00	E01	E02	E03	E3+12,28m
COTAS DO TERRENO	90,952	93,592	97,529	100,564	102,023
GREIDE PROJETADO	90,952	94,370	97,509	100,364	102,089

PERFIL TOPOGRÁFICO - TRECHO 01
Pavimentações, Jucurutu/RN
Escala: Indicadas

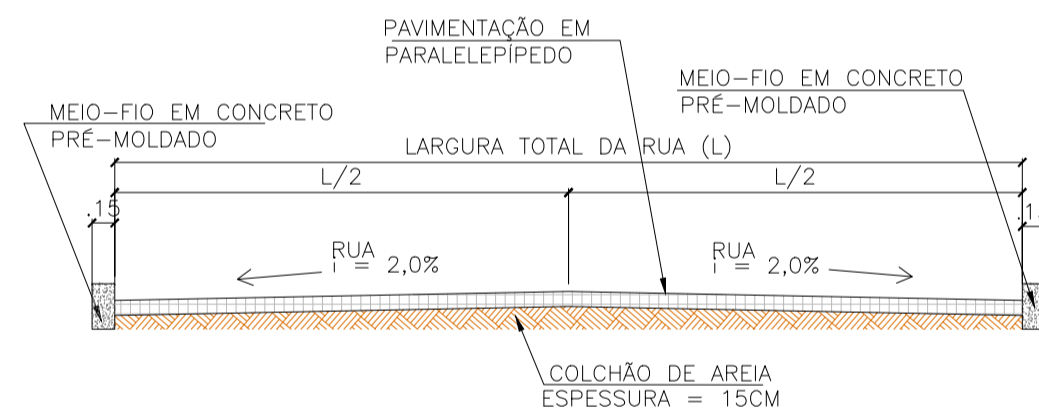

CORTE TRANSVERSAL - TRECHO 01
Pavimentações, Jucurutu/RN
Sem escala

QUADRO BÁSICO DE CUBAÇÃO - VOLUME DE CORTE E ATERRO SIMPLES										
Alinhamento: TRECHO 01-SERRA JOÃO DO VALE							Larg. Reg.: 6,00m		Alt. Reg.: 0,20m	
Estacas		Cotas (m)			Áreas (m²)		Volume Parcial (m³)		Volume Acumulado (m³)	
Estacas	Elemento	Greide	Ter. Natural	Regula.	Corte	Aterro	Corte	Aterro	Corte	Aterro
E0+0	INI	90,952	90,952	90,752	1,20	0,00	0,00	0,00	0,00	0,00
E0+10,42	PCV	92,753	91,979	92,553	0,00	3,44	6,25	17,94	6,25	17,94
E1+0	-	94,370	93,592	94,170	0,00	3,46	0,00	33,08	6,25	51,02
E1+10,42	PIV	96,046	95,663	95,846	0,00	1,10	0,00	23,78	6,25	74,80
E2+0	-	97,509	97,529	97,309	1,32	0,00	6,32	5,27	12,57	80,07
E2+10,42	PTV	99,018	99,312	98,818	2,96	0,00	22,32	0,00	34,90	80,07
E3+0	-	100,364	100,564	100,164	2,40	0,00	25,68	0,00	60,58	80,07
E3+12,28	FIM	102,089	102,023	101,889	0,80	0,00	19,65	0,00	80,23	80,07



Proprietário:

Autor:

José Aroldo Cuetraga de Moraes
Engº Civil - CREA-210.417.062-1

Execução:

Fiscalização:

Título:
PAVIMENTAÇÃO E DRENAGEM SUPERFICIAL DE TRECHOS DA VIA EM SERRA DO JOÃO DO VALE/RN

Endereço:
TRECHO 01, JOÃO CÂMARA/RN À SERRA DO JOÃO DO VALE/RN

Conteúdo:
PLANTA BAIXA, CORTE TRANSVERSAL, PERFIL TOPOGRÁFICO E QUADRO BÁSICO DE CUBAÇÃO

Prancha:
02/25

Desenho:
KATLYN NERIS

Escalas:
INDICADAS

Data:
ABRIL/2021

Modificação:

Observação:

DIREITOS AUTORAIS RESERVADOS: PROIBIDA QUALQUER MODIFICAÇÃO NO TODO OU EM PARTE, SEM AUTORIZAÇÃO POR ESCRITO DO AUTOR DO PROJETO