



TRECHO 19- SERRA JOÃO DO VALE - E0+0 ATÉ E1+12,7  
PERFIL LONGITUDINAL - ESC.: V=1:100 H=1:1000

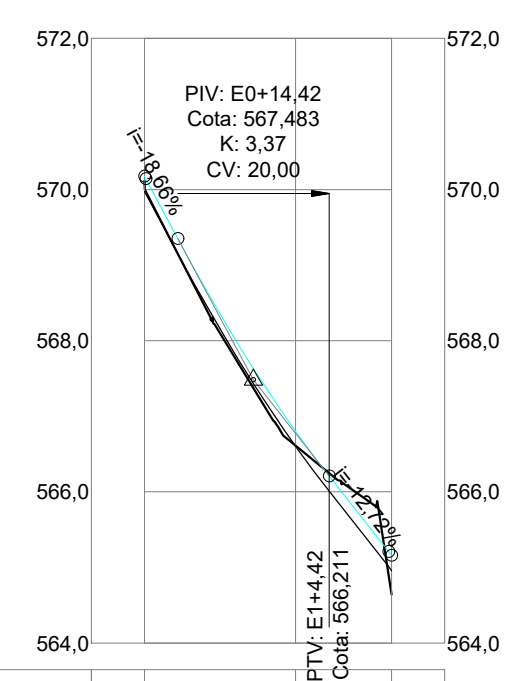

ESTACAS	E0+0	E1+0	E1+12,7
COTAS DO TERRENO	570,115	566,610	564,643
GREIDE PROJETADO	570,175	566,804	565,158

PERFIL TOPOGRÁFICO - TRECHO 19  
Pavimentações, Jucurutu/RN  
Escala: Indicadas

PLANTA BAIXA - TRECHO 19  
Pavimentações, Jucurutu/RN  
Escala: 1/200

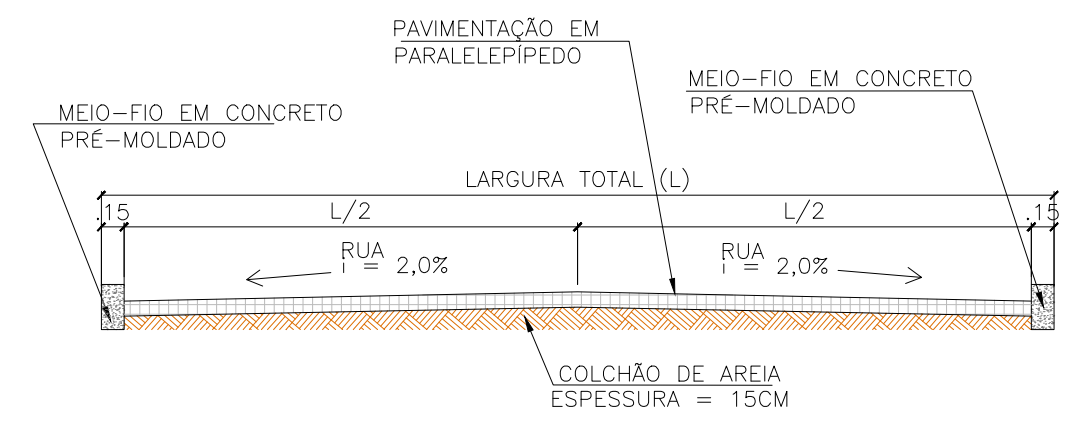

PERFIL TOPOGRÁFICO - TRECHO 19  
Pavimentações, Jucurutu/RN  
Escala: Indicadas

QUADRO BÁSICO DE CUBAÇÃO - VOLUME DE CORTE E ATERRO SIMPLES										
Alinhamento: TRECHO 19- SERRA JOÃO DO VALE										
						Larg. Reg.: 6,00m		Alt. Reg.: 0,20m		
Estacas		Cotas (m)			Áreas (m²)		Volume Parcial (m³)		Volume Acumulado (m³)	
Estacas	Elemento	Greide	Ter. Natural	Regula.	Corte	Aterro	Corte	Aterro	Corte	Aterro
E0+0	-	570,175	570,115	569,975	0,84	0,00	0,00	0,00	0,00	0,00
E0+0,18	INI	570,141	569,978	569,941	0,22	0,00	0,10	0,00	0,10	0,00
E0+4,42	PCV	569,349	569,150	569,149	0,01	0,00	0,49	0,00	0,58	0,00
E0+14,42	PIV	567,631	567,368	567,431	0,00	0,38	0,03	1,92	0,61	1,92
E1+0	-	566,804	566,610	566,604	0,04	0,00	0,11	1,07	0,72	2,99
E1+4,42	PTV	566,211	566,249	566,011	1,43	0,00	3,24	0,00	3,95	2,99
E1+12,3	FIM	565,210	564,904	565,010	0,00	0,64	5,61	2,50	9,57	5,49



Proprietário: \_\_\_\_\_ Autor: José Aroldo Queiroga de Moraes  
Eng. Civil - CREA-210.417.082-1

Execução: \_\_\_\_\_ Fiscalização: \_\_\_\_\_

Título:  
PAVIMENTAÇÃO E DRENAGEM SUPERFICIAL DE TRECHOS DA VIA EM SERRA DO JOÃO DO VALE/RN

Endereço:  
TRECHO 19, JOÃO CÂMARA/RN À SERRA DO JOÃO DO VALE/RN

Conteúdo:  
PLANTA BAIXA, CORTE TRANSVERSAL, PERFIL TOPOGRÁFICO E QUADRO BÁSICO DE CUBAÇÃO

Prancha:  
20/25

Desenho: MARIANA M. MEDEIROS Escalas: INDICADAS Data: ABRIL./2021

Modificação: \_\_\_\_\_ Observação: \_\_\_\_\_

DIREITOS AUTORAIS RESERVADOS: PROIBIDA QUALQUER MODIFICAÇÃO NO TODO OU EM PARTE, SEM AUTORIZAÇÃO POR ESCRITO DO AUTOR DO PROJETO