



PLANTA BAIXA - TRECHO 20
Pavimentações, Jucurutu/RN
Escala: 1/200

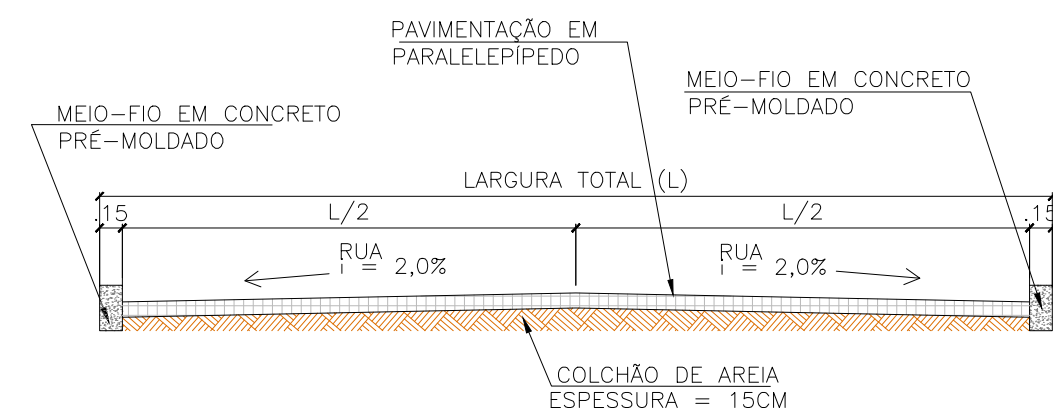

PERFIL TOPOGRÁFICO - TRECHO 20
Pavimentações, Jucurutu/RN
Escala: Indicadas

TRECHO 20-SERRA JOÃO DO VALE - E0+0 ATÉ E1+8,7
PERFIL LONGITUDINAL - ESC.: V=1:100 H=1:1000

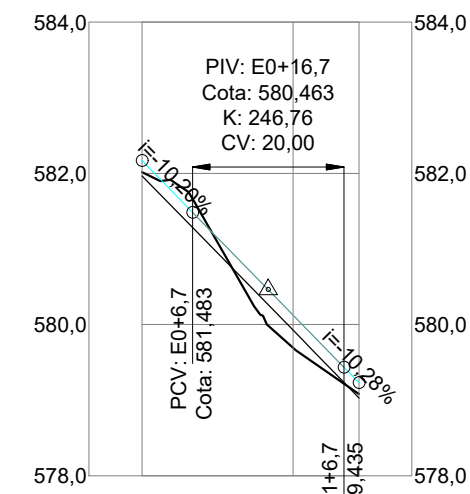

ESTACAS	E0+0	E1+0	E1+8,7
COTAS DO TERRENO	582,015	579,689	579,080
GREIDE PROJETADO	582,166	580,122	579,229

PERFIL TOPOGRÁFICO - TRECHO 20
Pavimentações, Jucurutu/RN
Escala: Indicadas

QUADRO BÁSICO DE CUBAÇÃO - VOLUME DE CORTE E ATERRO SIMPLES										
Alinhamento: TRECHO 20-SERRA JOÃO DO VALE							Larg. Reg.: 6,00m		Alt. Reg.: 0,20m	
Estacas	Elemento	Cotas (m)			Áreas (m²)		Volume Parcial (m³)		Volume Acumulado (m³)	
		Greide	Ter. Natural	Regula.	Corte	Aterro	Corte	Aterro	Corte	Aterro
E0+0	INI	582,166	582,015	581,966	0,29	0,00	0,00	0,00	0,00	0,00
E0+6,7	PCV	581,483	581,662	581,283	2,27	0,00	8,59	0,00	8,59	0,00
E0+16,7	PIV	580,461	579,984	580,261	0,00	1,66	11,37	8,30	19,96	8,30
E1+0	-	580,122	579,689	579,922	0,00	1,40	0,00	5,05	19,96	13,35
E1+6,7	PTV	579,435	579,219	579,235	0,00	0,10	0,00	5,01	19,96	18,36
E1+8,7	FIM	579,229	579,080	579,029	0,31	0,00	0,31	0,10	20,27	18,46



Proprietário:

Autor:

José Aroldo Queiroga de Moraes
Engº Civil - CREA-210.417.062-1

Execução:

Fiscalização:

Título:

PAVIMENTAÇÃO E DRENAGEM SUPERFICIAL DE TRECHOS DA VIA EM SERRA DO JOÃO DO VALE/RN

Endereço:

TRECHO 20, JOÃO CÂMARA/RN À SERRA DO JOÃO DO VALE/RN

Conteúdo:

PLANTA BAIXA, CORTE TRANSVERSAL, PERFIL TOPOGRÁFICO E QUADRO BÁSICO DE CUBAÇÃO

Prancha:

21/25

Desenho:

MARIANA M. MEDEIROS

Escala:

INDICADAS

Data:

ABRIL./2021

Modificação:

Observação:

DIREITOS AUTORAIS RESERVADOS: PROIBIDA QUALQUER MODIFICAÇÃO NO TODO OU EM PARTE, SEM AUTORIZAÇÃO POR ESCRITO DO AUTOR DO PROJETO