



PLANTA BAIXA - TRECHO 21
Pavimentações, Jucurutu/RN
Escala: 1/200

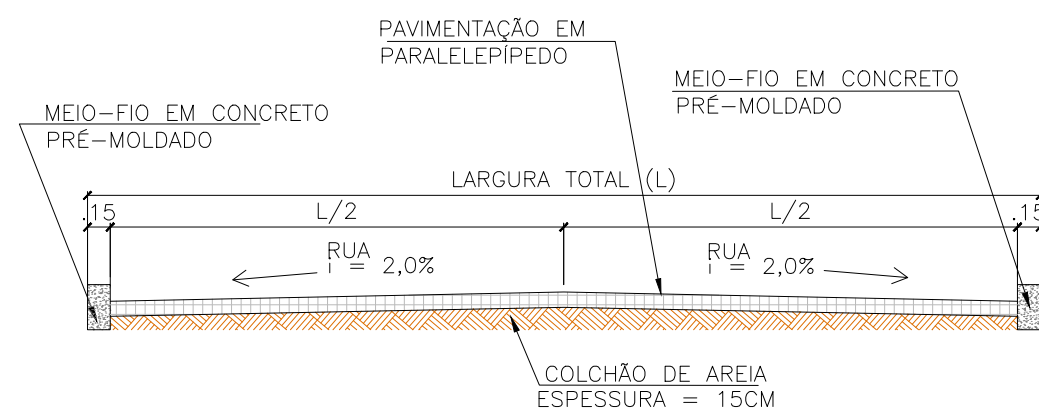

PERFIL TOPOGRÁFICO - TRECHO 21
Pavimentações, Jucurutu/RN
Escala: Indicadas

TRECHO 21- SERRA JOÃO DO VALE - E0+0 ATÉ E1+5,91
PERFIL LONGITUDINAL - ESC.: V=1:100 H=1:1000

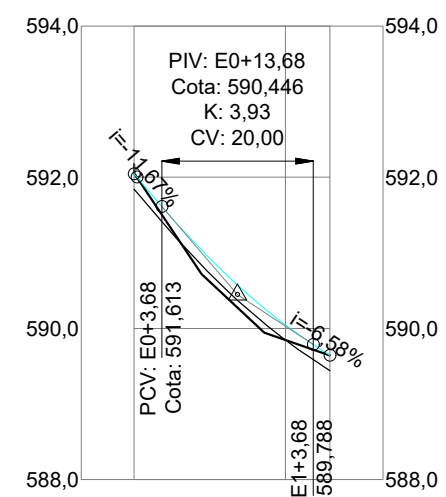

ESTACAS	E0+0	E1+5,91
COTAS DO TERRENO	592,176	589,848 589,641
GREIDE PROJETADO	592,042	590,048 589,641

PERFIL TOPOGRÁFICO - TRECHO 21
Pavimentações, Jucurutu/RN
Escala: Indicadas

QUADRO BÁSICO DE CUBAÇÃO - VOLUME DE CORTE E ATERRO SIMPLES										
Alinhamento: TRECHO 21- SERRA JOÃO DO VALE										
					Larg. Reg.: 6,00m		Alt. Reg.: 0,20m			
Estacas	Elemento	Greide	Ter. Natural	Regula.	Áreas (m²)	Volume Parcial (m³)		Volume Acumulado (m³)		
					Corte	Aterro	Corte	Aterro	Corte	Aterro
E0+0	-	592,042	592,176	591,842	2,00	0,00	0,00	0,00	0,00	0,00
E0+0,36	INI	592,000	592,000	591,800	1,20	0,00	0,58	0,00	0,58	0,00
E0+3,68	PCV	591,613	591,505	591,413	0,55	0,00	2,91	0,00	3,49	0,00
E0+10	-	590,927	590,621	590,727	0,00	0,64	1,75	2,01	5,23	2,01
E0+13,68	PIV	590,573	590,276	590,373	0,00	0,58	0,00	2,24	5,23	4,26
E1+0	-	590,048	589,848	589,848	0,00	0,00	0,00	1,84	5,24	6,10
E1+3,68	PTV	589,788	589,719	589,588	0,79	0,00	1,45	0,00	6,69	6,10
E1+5,91	FIM	589,641	589,641	589,441	1,20	0,00	2,22	0,00	8,90	6,10



Proprietário:

Autor:

José Aroldo Queiroga de Moraes
Eng. Civil - CREA-210.417.082-1

Execução:

Fiscalização:

Título:
PAVIMENTAÇÃO E DRENAGEM SUPERFICIAL DE TRECHOS DA VIA EM SERRA DO JOÃO DO VALE/RN

Endereço:
TRECHO 21, JOÃO CÂMARA/RN À SERRA DO JOÃO DO VALE/RN

Conteúdo:
PLANTA BAIXA, CORTE TRANSVERSAL, PERFIL TOPOGRÁFICO E QUADRO BÁSICO DE CUBAÇÃO

Prancha:
22/25

Desenho:
MARIANA M. MEDEIROS

Escala:
INDICADAS

Data:
ABRIL./2021

Modificação:

Observação:

DIREITOS AUTORAIS RESERVADOS: PROIBIDA QUALQUER MODIFICAÇÃO NO TODO OU EM PARTE, SEM AUTORIZAÇÃO POR ESCRITO DO AUTOR DO PROJETO