



PLANTA BAIXA - TRECHO 22
Pavimentações, Jucurutu/RN
Escala: 1/300

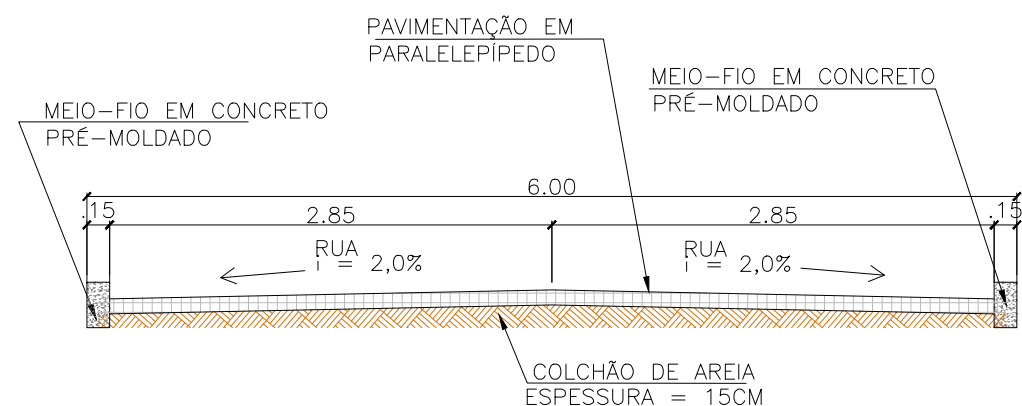

PERFIL TOPOGRÁFICO - TRECHO 22
Pavimentações, Jucurutu/RN
Escala: 1/50

TRECHO 22- SERRA JOÃO DO VALE - E0+0 ATÉ E3+17,08
PERFIL LONGITUDINAL - ESC.: V=1:100 H=1:1000

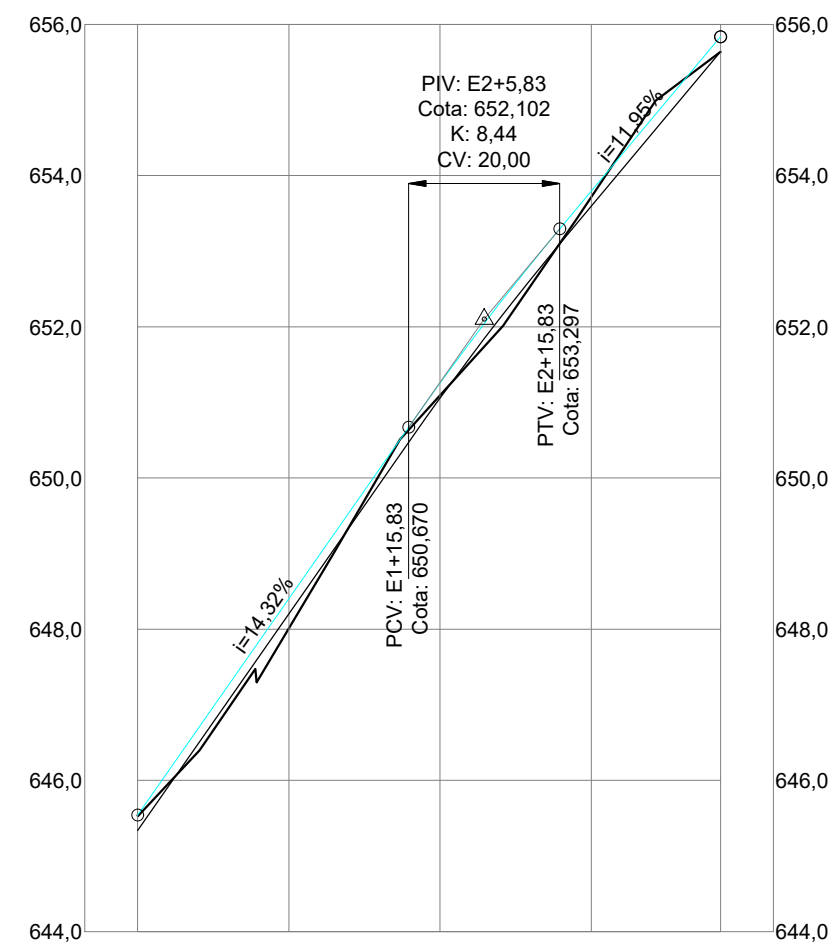

| ESTACAS | E0+0 | E1+0 | E2+0 | E3+0 | E3+17,08 |
|------------------|---------|---------|---------|---------|----------|
| COTAS DO TERRENO | 645,539 | 648,010 | 651,093 | 653,719 | 655,635 |
| GREIDE PROJETADO | 645,539 | 648,403 | 651,256 | 653,795 | 655,836 |

PERFIL TOPOGRÁFICO - TRECHO 22
Pavimentações, Jucurutu/RN
Escala: Indicadas

| QUADRO BÁSICO DE CUBAÇÃO - VOLUME DE CORTE E ATERRO SIMPLES | | | | | | | | | | |
|---|----------|-----------|--------------|---------|------------|--------|---------------------|--------|-----------------------|--------|
| Alinhamento: TRECHO 22- SERRA JOÃO DO VALE | | | | | | | Larg. Reg.: 6,00m | | Alt. Reg.: 0,20m | |
| Estacas | | Cotas (m) | | | Áreas (m²) | | Volume Parcial (m³) | | Volume Acumulado (m³) | |
| Estacas | Elemento | Greide | Ter. Natural | Regula. | Corte | Aterro | Corte | Aterro | Corte | Aterro |
| E0+0 | INI | 645,539 | 645,539 | 645,339 | 1,20 | 0,00 | 0,00 | 0,00 | 0,00 | 0,00 |
| E0+10 | - | 646,971 | 646,663 | 646,771 | 0,00 | 0,65 | 6,00 | 3,25 | 6,00 | 3,25 |
| E1+0 | - | 648,403 | 648,010 | 648,203 | 0,00 | 1,16 | 0,00 | 9,04 | 6,00 | 12,29 |
| E1+10 | - | 649,835 | 649,701 | 649,635 | 0,39 | 0,00 | 1,97 | 5,80 | 7,97 | 18,09 |
| E1+15,83 | PCV | 650,670 | 650,632 | 650,470 | 0,97 | 0,00 | 3,99 | 0,00 | 11,95 | 18,09 |
| E2+0 | - | 651,256 | 651,093 | 651,056 | 0,22 | 0,00 | 2,49 | 0,00 | 14,44 | 18,09 |
| E2+5,83 | PIV | 652,042 | 651,736 | 651,842 | 0,00 | 0,64 | 0,63 | 1,85 | 15,07 | 19,94 |
| E2+10 | - | 652,580 | 652,255 | 652,380 | 0,00 | 0,75 | 0,00 | 2,88 | 15,07 | 22,83 |
| E2+15,83 | PTV | 653,297 | 653,104 | 653,097 | 0,04 | 0,00 | 0,13 | 2,18 | 15,20 | 25,01 |
| E3+0 | - | 653,795 | 653,719 | 653,595 | 0,75 | 0,00 | 1,65 | 0,00 | 16,84 | 25,01 |
| E3+10 | - | 654,990 | 655,106 | 654,790 | 1,90 | 0,00 | 13,23 | 0,00 | 30,08 | 25,01 |
| E3+17,07 | FIM | 655,834 | 655,634 | 655,634 | 0,00 | 0,00 | 6,72 | 0,00 | 36,79 | 25,01 |



Proprietário:

Autor:

José Aroldo Queiroga de Moraes
Engº Civil - CREA-210.417.062-1

Execução:

Fiscalização:

Título:

PAVIMENTAÇÃO E DRENAGEM SUPERFICIAL DE TRECHOS DA VIA EM SERRA DO JOÃO DO VALE/RN

Endereço:

TRECHO 22, JOÃO CÂMARA/RN À SERRA DO JOÃO DO VALE/RN

Conteúdo:

PLANTA BAIXA, CORTE TRANSVERSAL, PERFIL TOPOGRÁFICO E QUADRO BÁSICO DE CUBAÇÃO

Prancha:

23/25

Desenho:

MARIANA M. MEDEIROS

Escala:

INDICADAS

Data:

ABRIL./2021

Modificação:

Observação:

DIREITOS AUTORAIS RESERVADOS: PROIBIDA QUALQUER MODIFICAÇÃO NO TODO OU EM PARTE, SEM AUTORIZAÇÃO POR ESCRITO DO AUTOR DO PROJETO