


TRECHO 23 - SERRA JOÃO DO VALE - E0+0 ATÉ E3+19,27
 PERFIL LONGITUDINAL - ESC.: V=1:100 H=1:1000

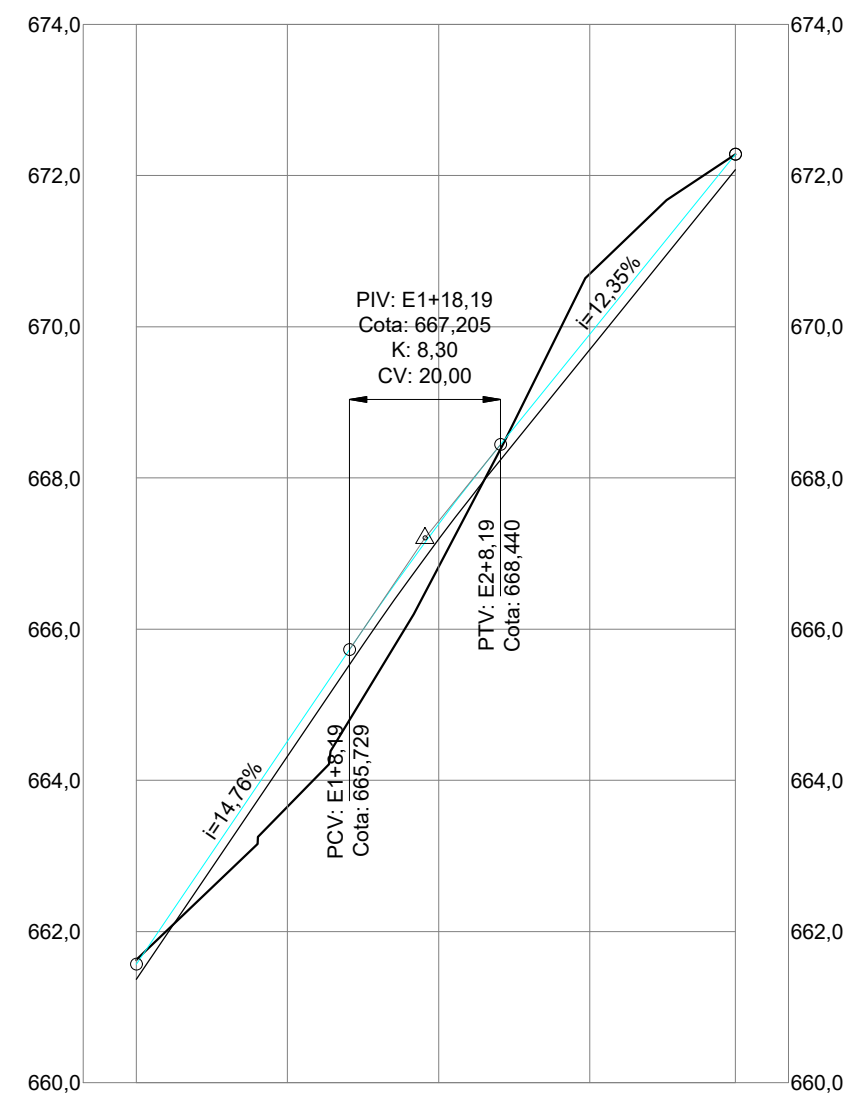

ESTACAS	E0+0	E1+0	E2+0	E3+0	E3+19,27
COTAS DO TERRENO	661.624	663.652	666.822	670.697	672.278
GREIDE PROJETADO	661.567	664.520	667.388	669.898	672.278

PERFIL TOPOGRÁFICO - TRECHO 23

Pavimentações, Jucurutu/RN


Escala: Indicadas

QUADRO BÁSICO DE CUBAÇÃO - VOLUME DE CORTE E ATERRO SIMPLES										
Alinhamento: TRECHO 23 - SERRA JOÃO DO VALE							Larg. Reg.: 6,00m		Alt. Reg.: 0,20m	
Estacas		Cotas (m)			Áreas (m²)		Volume Parcial (m³)		Volume Acumulado (m³)	
Estacas	Elemento	Greide	Ter. Natural	Regula.	Corte	Aterro	Corte	Aterro	Corte	Aterro
E0+0	INI	661,567	661,624	661,367	1,54	0,00	0,00	0,00	0,00	0,00
E0+10	-	663,043	662,581	662,843	0,00	1,58	7,70	7,89	7,70	7,89
E1+0	-	664,520	663,652	664,320	0,00	4,01	0,00	27,93	7,70	35,82
E1+8,19	PCV	665,729	664,797	665,529	0,00	4,39	0,00	34,39	7,70	70,21
E1+10	-	665,994	665,094	665,794	0,00	4,20	0,00	7,77	7,70	77,98
E1+18,19	PIV	667,144	666,477	666,944	0,00	2,80	0,00	28,66	7,70	106,64
E2+0	-	667,388	666,822	667,188	0,00	2,20	0,00	4,52	7,70	111,16
E2+8,19	PTV	668,440	668,380	668,240	0,84	0,00	3,44	8,99	11,14	120,16
E2+10	-	668,663	668,741	668,463	1,66	0,00	2,26	0,00	13,41	120,16
E3+0	-	669,898	670,697	669,698	5,99	0,00	38,27	0,00	51,68	120,16
E3+10	-	671,133	671,662	670,933	4,37	0,00	51,80	0,00	103,48	120,16
E3+19,27	FIM	672,278	672,278	672,078	1,20	0,00	25,80	0,00	129,29	120,16

PLANTA BAIXA - TRECHO 23

Pavimentações, Jucurutu/RN

Escala: 1/300

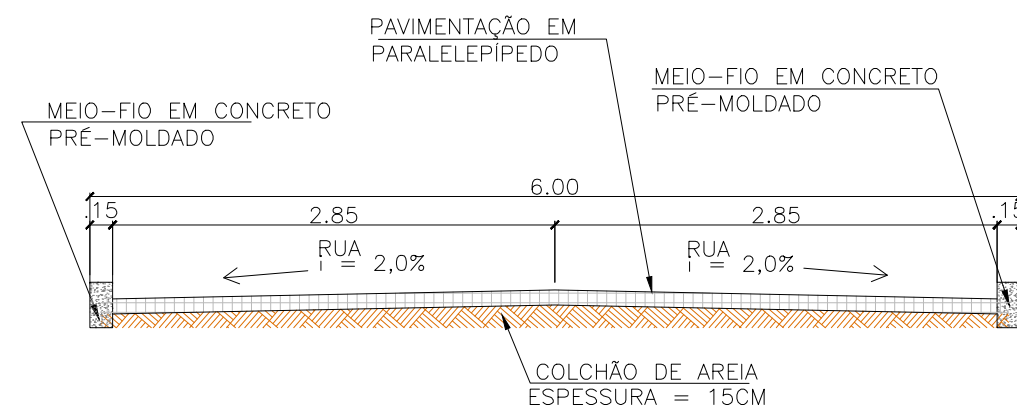

PERFIL TOPOGRÁFICO - TRECHO 23

Pavimentações, Jucurutu/RN

Escala: 1/50



Proprietário:

Autor:

José Aroldo Cueliroga de Moraes
Engº Civil - CREA-210.417.062-1

Execução:

Fiscalização:

Título:

PAVIMENTAÇÃO E DRENAGEM SUPERFICIAL DE TRECHOS DA VIA EM SERRA DO JOÃO DO VALE/RN

Endereço:

TRECHO 23, JOÃO CÂMARA/RN À SERRA DO JOÃO DO VALE/RN

Conteúdo:

PLANTA BAIXA, CORTE TRANSVERSAL, PERFIL TOPOGRÁFICO E QUADRO BÁSICO DE CUBAÇÃO

Prancha:

24/25

Desenho:

MARIANA M. MEDEIROS

Escala:

INDICADAS

Data:

ABRIL./2021

Modificação:

Observação:

DIREITOS AUTORAIS RESERVADOS: PROIBIDA QUALQUER MODIFICAÇÃO NO TODO OU EM PARTE, SEM AUTORIZAÇÃO POR ESCRITO DO AUTOR DO PROJETO