



QUADRO BÁSICO DE CUBAÇÃO - VOLUME DE CORTE E ATERRO SIMPLES										
Alinhamento: TRECHO 24- SERRA DO JOÃO DO VALE					Larg. Reg.: 6,00m		Alt. Reg.: 0,20m			
Estacas	Elemento	Cotas (m)		Áreas (m²)		Volume Parcial (m³)		Volume Acumulado (m³)		
Estacas	Elemento	Greide	Ter. Natural	Regula.	Corte	Aterro	Corte	Aterro	Corte	Aterro
E0+0	INI	707,509	707,509	707,309	1,20	0,00	0,00	0,00	0,00	0,00
E0+10,14	PCV	706,718	706,879	706,518	2,16	0,00	17,05	0,00	17,05	0,00
E1+0	-	705,851	706,394	705,651	4,46	0,00	32,67	0,00	49,72	0,00
E1+10,14	PIV	704,758	705,159	704,558	3,61	0,00	40,87	0,00	90,59	0,00
E2+0	-	703,496	703,344	703,296	0,29	0,00	19,20	0,00	109,79	0,00
E2+10,14	PTV	701,996	701,500	701,796	0,00	1,77	1,46	8,99	111,25	8,99
E3+0	-	700,436	700,017	700,236	0,00	1,31	0,00	15,23	111,25	24,22
E4+0	-	697,273	696,720	697,073	0,00	2,12	0,00	34,29	111,25	58,51
E5+0	PCV	694,110	692,997	693,910	0,00	5,48	0,00	75,93	111,25	134,44
E6+0	PIV	690,665	690,947	690,465	2,89	0,00	28,90	54,77	140,14	189,21
E7+0	PTV	686,657	686,863	686,457	2,43	0,00	53,23	0,00	193,38	189,21
E7+3,06	FIM	686,000	685,990	685,800	1,14	0,00	5,48	0,00	198,85	189,21

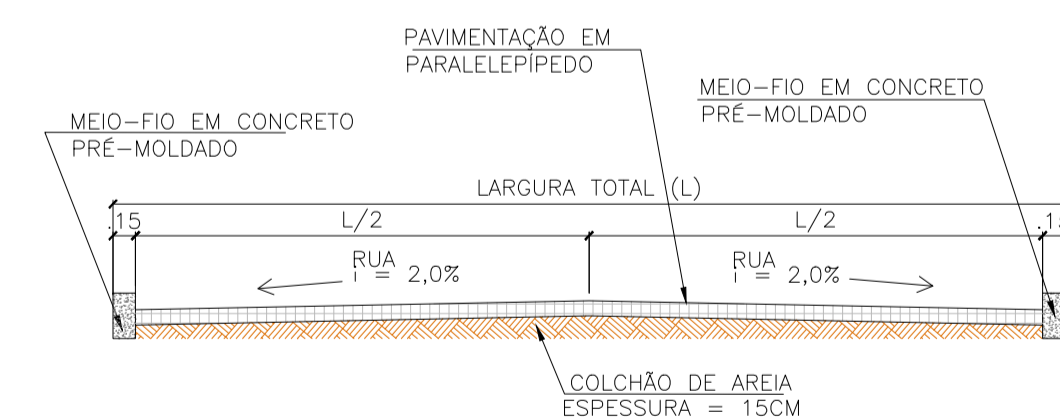

PERFIL TOPOGRÁFICO - TRECHO 24
Pavimentações, Jucurutu/RN
Escala: 1/50

TRECHO 24- SERRA DO JOÃO DO VALE - E0+0 ATÉ E7+3,06
PERFIL LONGITUDINAL - ESC.: V=1:100 H=1:1000

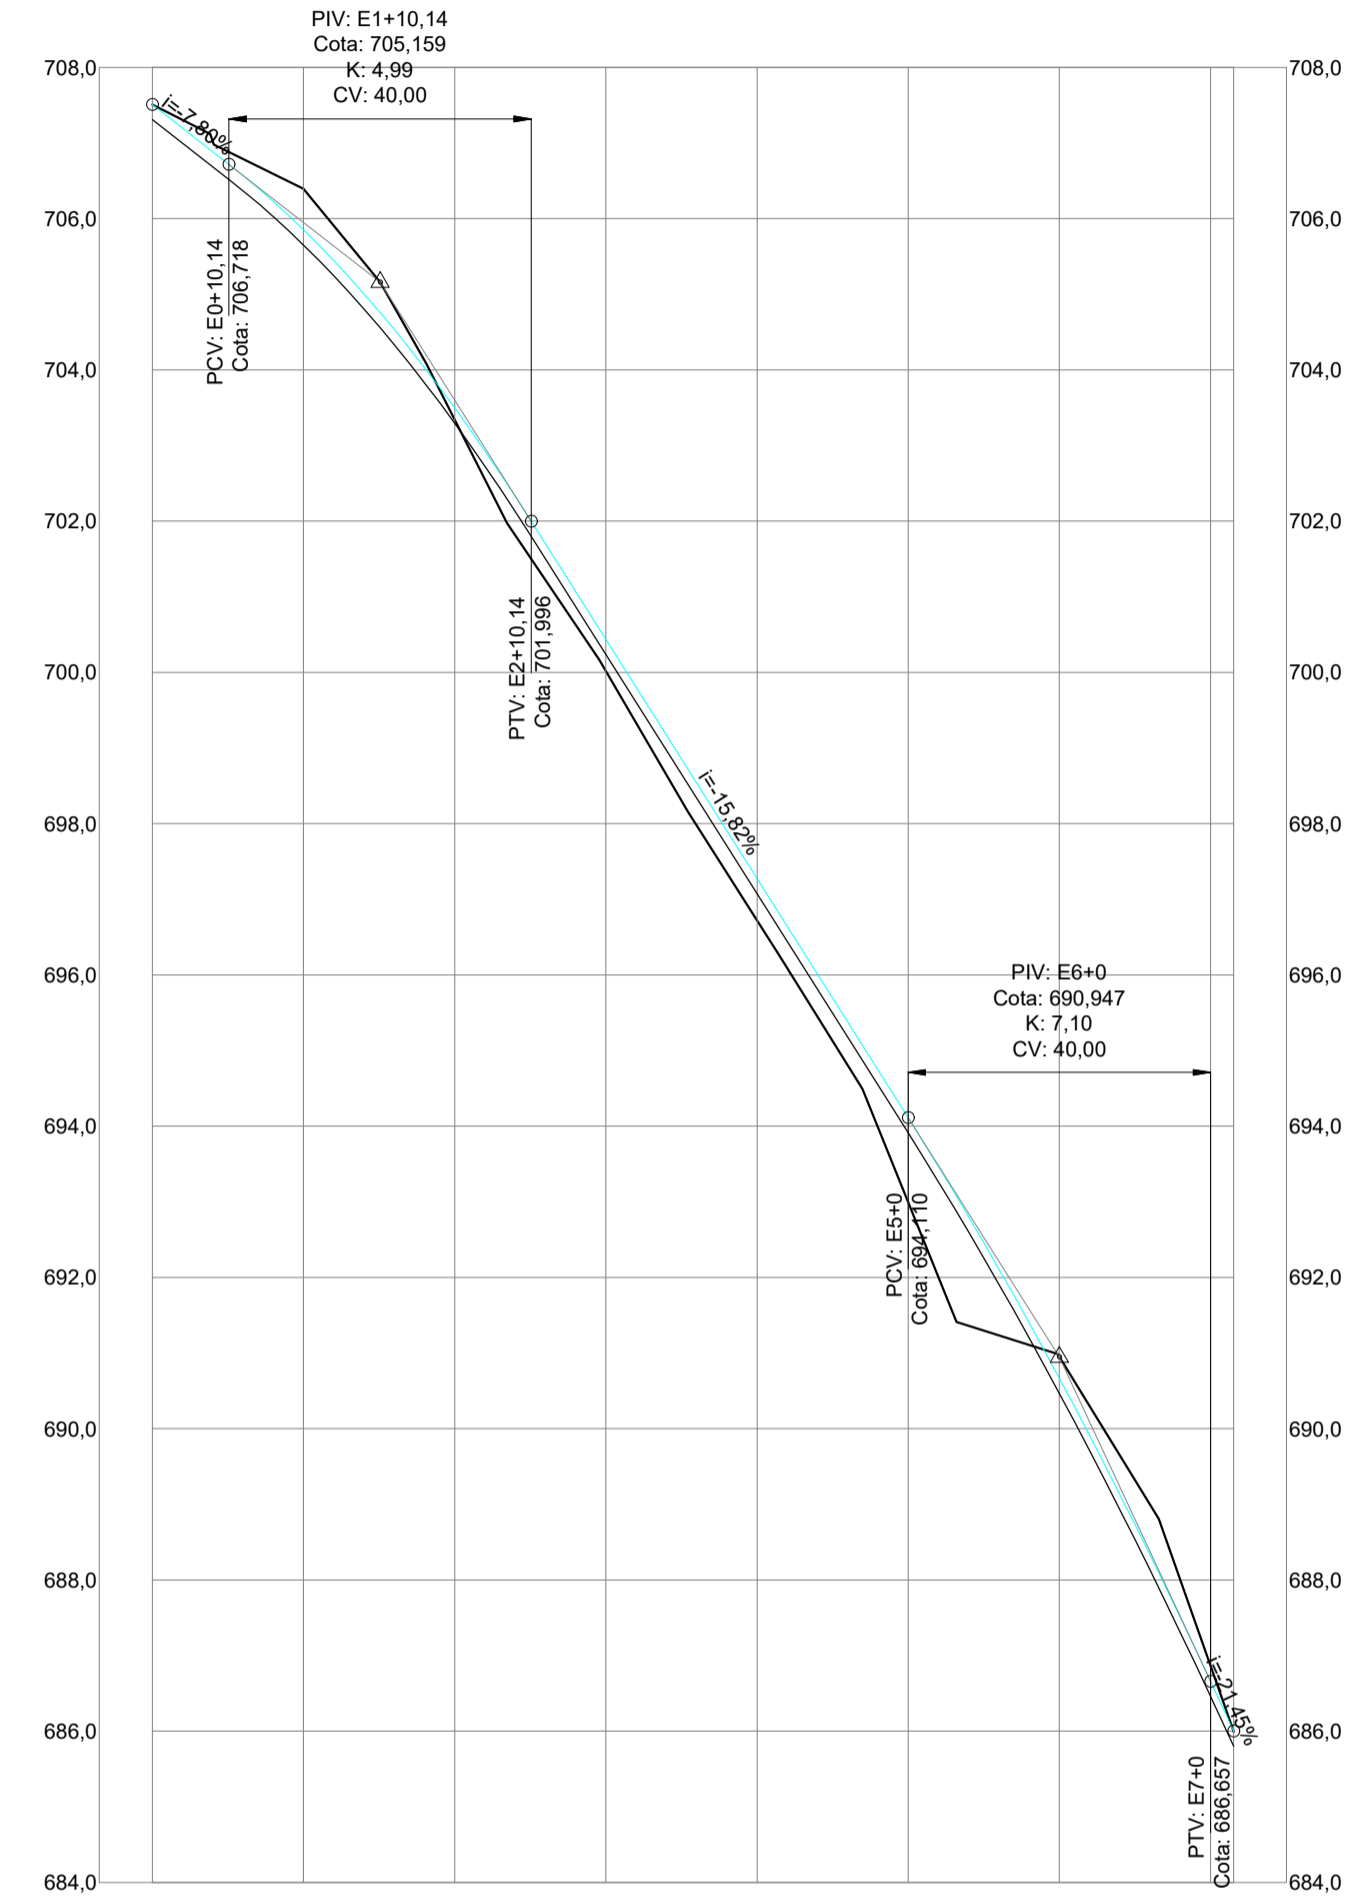

ESTACAS	E0+0	E1+0	E2+0	E3+0	E4+0	E5+0	E6+0	E7+3,06
COTAS DO TERRENO	707,509	706,394	703,344	700,017	696,720	692,997	690,947	686,863 685,992
GREIDE PROJETADO	707,509	706,851	703,496	700,436	697,273	694,110	690,665	686,657 686,001

PERFIL TOPOGRÁFICO - TRECHO 24
Pavimentações, Jucurutu/RN
Escala: Indicadas



Proprietário:	Autor:	José Araújo Queiroga de Moraes Eng. Civil - CREA-210/417.062-1	
Execução:	Fiscalização:		
Título: PAVIMENTAÇÃO E DRENAGEM SUPERFICIAL DE TRECHOS DA VIA EM SERRA DO JOÃO DO VALE/RN			
Endereço: TRECHO 24, JOÃO CÂMARA/RN À SERRA DO JOÃO DO VALE/RN			
Conteúdo: PLANTA BAIXA, CORTE TRANSVERSAL, PERFIL TOPOGRÁFICO E QUADRO BÁSICO DE CUBAÇÃO			Prancha: 25/25
Desenho: MARIANA M. MEDEIROS	Escala: INDICADAS	Data: ABRIL./2021	
Modificação:	Observação:		

DIREITOS AUTORAIS RESERVADOS; PROIBIDA QUALQUER MODIFICAÇÃO NO TODO OU EM PARTE, SEM AUTORIZAÇÃO POR ESCRITO DO AUTOR DO PROJETO