


**PLANTA BAIXA - TRECHO 05**  
Pavimentações, Jucurutu/RN  
Escala: 1/200


**TRECHO 05-SERRA JOÃO DO VALE - E00 ATÉ E02+18,11m**  
PERFIL LONGITUDINAL - ESC.: V=1:100 H=1:1000

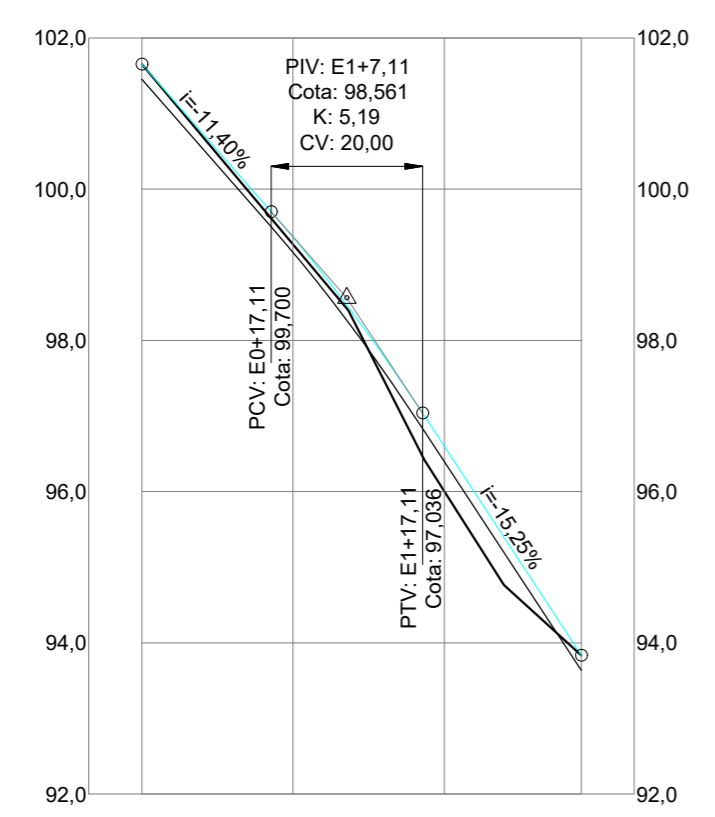

QUADRO BÁSICO DE CUBAÇÃO - VOLUME DE CORTE E ATERRO SIMPLÉS										
Alinhamento: TRECHO 04-SERRA JOÃO DO VALE					Larg. Reg.: 6,00m		Alt. Reg.: 0,20m			
Estacas	Elemento	Cotas (m)		Áreas (m²)		Volume Parcial (m³)		Volume Acumulado (m³)		
Estacas	Elemento	Greide	Ter. Natural	Regula.	Corte	Aterro	Corte	Aterro	Corte	Aterro
E0+0	INI	93,114	92,809	92,914	0,00	0,63	0,00	0,00	0,00	0,00
E1+0	-	96,220	95,867	96,020	0,00	0,92	0,00	15,51	0,00	15,51
E2+0	-	99,326	98,926	99,126	0,00	1,20	0,00	21,18	0,00	36,68
E2+8,92	PCV	100,711	100,290	100,511	0,00	1,33	0,00	11,27	0,00	47,96
E2+18,92	PIV	102,164	101,967	101,964	0,02	0,00	0,10	6,63	0,10	54,59
E3+0	-	102,308	102,148	102,108	0,24	0,00	0,14	0,00	0,24	54,59
E3+8,92	PTV	103,416	103,339	103,216	0,74	0,00	4,38	0,00	4,62	54,59
E4+0	-	104,692	104,771	104,492	1,67	0,00	13,36	0,00	17,97	54,59
E5+0	-	106,996	106,881	106,796	0,51	0,00	21,78	0,00	39,76	54,59
E6+0	-	109,300	109,240	109,100	0,84	0,00	13,44	0,00	53,20	54,59
E6+3,88	FIM	109,747	109,711	109,547	0,98	0,00	3,53	0,00	56,73	54,59

ESTACAS	E00	E01	E02	E02+18,11m
COTAS DO TERRENO	101,651	99,268	96,005	93,835
GREIDE PROJETADO	101,651	99,363	96,596	93,835

**PERFIL TOPOGRÁFICO - TRECHO 05**  
Pavimentações, Jucurutu/RN  
Escala: Indicadas

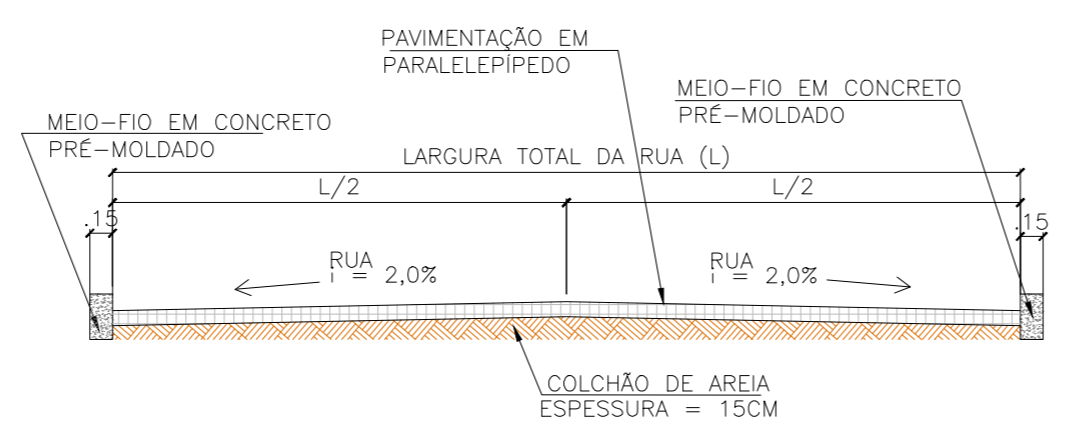

**CORTE TRANSVERSAL - TRECHO 05**  
Pavimentações, Jucurutu/RN  
Sem escala



Proprietário:	Autor: José Aroldo Queiroga de Moraes Engº Civil - CREA-210.417.062-1	
Execução:	Fiscalização:	
Título: PAVIMENTAÇÃO E DRENAGEM SUPERFICIAL DE TRECHOS DA VIA EM SERRA DO JOÃO DO VALE/RN		
Endereço: TRECHO 05, JOÃO CÂMARA/RN À SERRA DO JOÃO DO VALE/RN		
Conteúdo: PLANTA BAIXA, CORTE TRANSVERSAL, PERFIL TOPOGRÁFICO E QUADRO BÁSICO DE CUBAÇÃO	Prancha: 06/25	
Desenho: KATLYN NERIS	Escalas: INDICADAS	Data: ABRIL/2021
Modificação:	Observação:	

DIREITOS AUTORAIS RESERVADOS: PROIBIDA QUALQUER MODIFICAÇÃO NO TODO OU EM PARTE, SEM AUTORIZAÇÃO POR ESCRITO DO AUTOR DO PROJETO