


**PLANTA BAIXA - TRECHO 06**  
Pavimentações, Jucurutu/RN  
Escala: 1/200

**TRECHO 06-SERRA JOÃO DO VALE - E00 ATÉ E05+6,04m**  
PERFIL LONGITUDINAL - ESC.: V=1:100 H=1:1000

QUADRO BÁSICO DE CUBAÇÃO - VOLUME DE CORTE E ATERRO SIMPLES


Alinhamento: TRECHO 05-SERRA JOÃO DO VALE      Larg. Reg.: 6,00m      Alt. Reg.: 0,20m

Estacas	Elemento	Cotas (m)			Áreas (m²)		Volume Parcial (m³)		Volume Acumulado (m³)	
		Greide	Ter. Natural	Regula.	Corte	Aterro	Corte	Aterro	Corte	Aterro
E0+0	INI	101,651	101,651	101,451	1,20	0,00	0,00	0,00	0,00	0,00
E0+17,11	PCV	99,700	99,611	99,500	0,67	0,00	15,96	0,00	15,96	0,00
E1+0	-	99,363	99,268	99,163	0,63	0,00	1,87	0,00	17,83	0,00
E1+7,11	PIV	98,465	98,420	98,265	0,93	0,00	5,55	0,00	23,38	0,00
E1+17,11	PTV	97,036	96,470	96,836	0,00	2,20	4,65	10,98	28,03	10,98
E2+0	-	96,596	96,005	96,396	0,00	2,34	0,00	6,55	28,03	17,53
E2+18,11	FIM	93,835	93,835	93,635	1,20	0,00	10,86	21,21	38,90	38,74

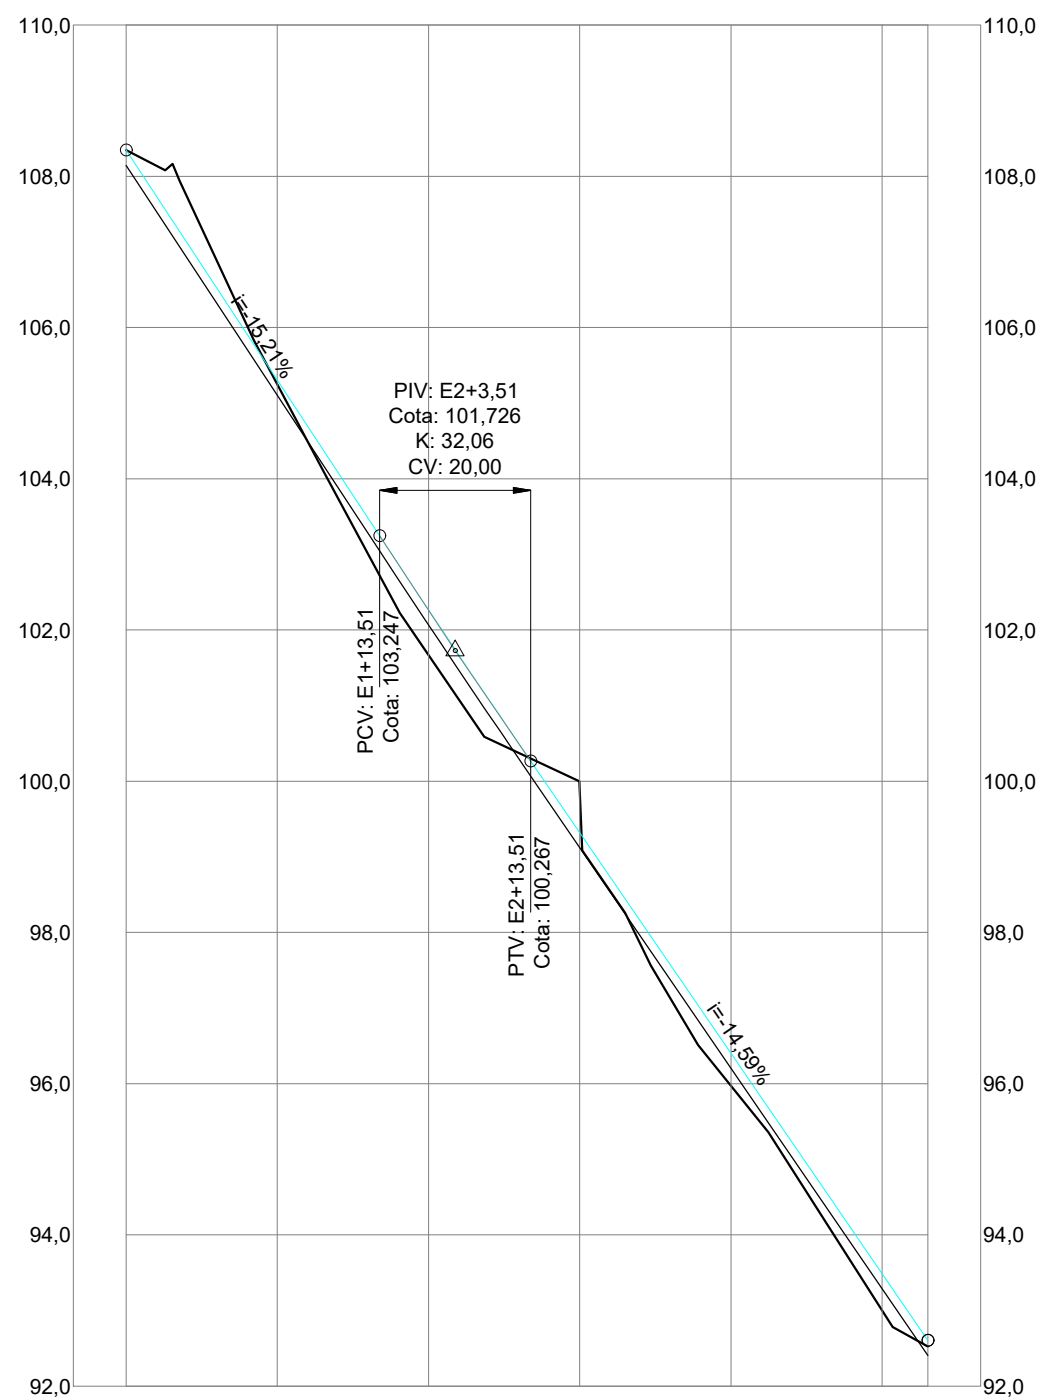

ESTACAS	E00	E01	E02	E03	E04	E05	E05+6,04m
COTAS DO TERRENO	108,344	105,246	101,665	99,872	95,970	93,000	92,525
GREIDE PROJETADO	108,344	105,302	102,267	99,321	96,403	93,466	92,605

**PERFIL TOPOGRÁFICO - TRECHO 06**  
Pavimentações, Jucurutu/RN  
Escala: Indicadas

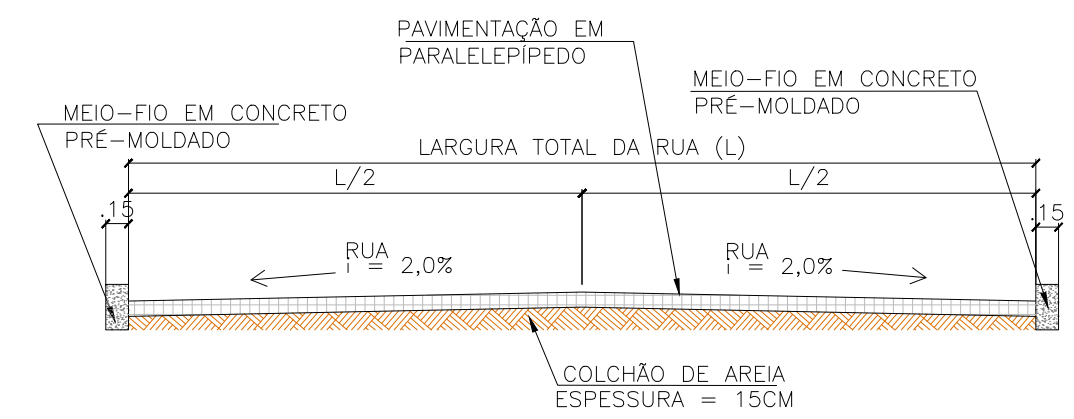

**CORTE TRANSVERSAL - TRECHO 06**  
Pavimentações, Jucurutu/RN  
Sem escala



Proprietário: \_\_\_\_\_ Autor: José Aroldo Queiroga de Moraes  
Eng. Civil - CREA-210.417.062-1

Execução: \_\_\_\_\_ Fiscalização: \_\_\_\_\_

Título: PAVIMENTAÇÃO E DRENAGEM SUPERFICIAL DE TRECHOS DA VIA EM SERRA DO JOÃO DO VALE/RN

Endereço: TRECHO 06, JOÃO CÂMARA/RN À SERRA DO JOÃO DO VALE/RN

Conteúdo: PLANTA BAIXA, CORTE TRANSVERSAL, PERFIL TOPOGRÁFICO E QUADRO BÁSICO DE CUBAÇÃO

Prancha: 07/25

Desenho: KATLYN NERIS      Escalas: INDICADAS      Data: ABRIL/2021

Modificação: \_\_\_\_\_ Observação: \_\_\_\_\_

DIREITOS AUTORAIS RESERVADOS: PROIBIDA QUALQUER MODIFICAÇÃO NO TODO OU EM PARTE, SEM AUTORIZAÇÃO POR ESCRITO DO AUTOR DO PROJETO