


PLANTA BAIXA - TRECHO 08
Pavimentações, Jucurutu/RN
Escala: 1/250


TRECHO 8 - SERRA DO JOÃO DO VALE - E00 ATÉ E04+1,06m
PERFIL LONGITUDINAL - ESC.: V=1:100 H=1:1000

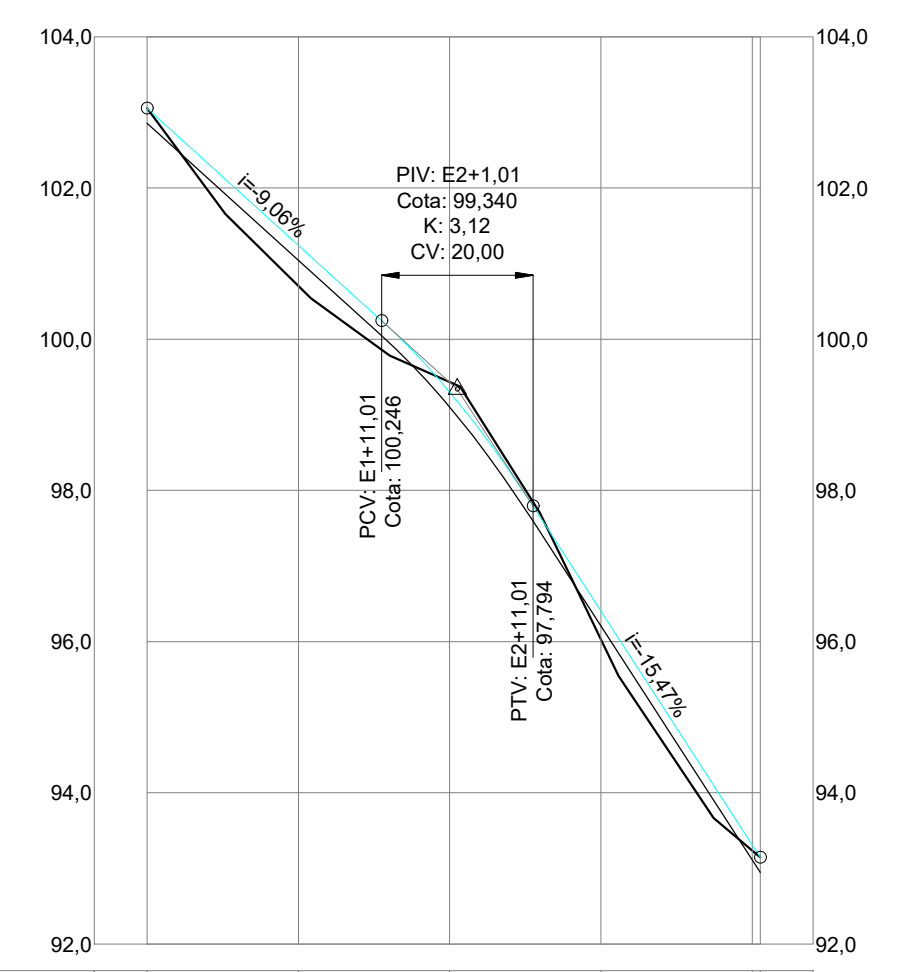

QUADRO BÁSICO DE CUBAÇÃO - VOLUME DE CORTE E ATERRO SIMPLES										
Alinhamento: TRECHO 8 - SERRA DO JOÃO DO VALE						Larg. Reg.: 5,30m		Alt. Reg.: 0,20m		
Estacas		Cotas (m)			Áreas (m²)		Volume Parcial (m³)		Volume Acumulado (m³)	
Estacas	Elemento	Greide	Ter. Natural	Regula.	Corte	Aterro	Corte	Aterro	Corte	Aterro
E0+0	INI	103,056	103,056	102,856	1,06	0,00	0,00	0,00	0,00	0,00
E1+0	-	101,244	100,705	101,044	0,00	1,80	10,60	17,98	10,60	17,98
E1+11,01	PCV	100,246	99,862	100,046	0,00	0,98	0,00	15,28	10,60	33,26
E2+0	-	99,301	99,433	99,101	1,76	0,00	7,91	4,39	18,51	37,65
E2+1,01	PIV	99,180	99,389	98,980	2,16	0,00	1,99	0,00	20,50	37,65
E2+11,01	PTV	97,794	97,853	97,594	1,37	0,00	17,67	0,00	38,17	37,65
E3+0	-	96,404	96,032	96,204	0,00	0,91	6,16	4,11	44,33	41,76
E4+0	-	93,311	93,237	93,111	0,67	0,00	6,67	9,14	51,00	50,90
E4+1,06	FIM	93,147	93,147	92,947	1,06	0,00	0,92	0,00	51,91	50,90

ESTACAS	E00	E01	E02	E03	E04E04+1,06m
COTAS DO TERRENO	103,056	100,705	99,433	96,032	88,747
GREIDE PROJETADO	103,056	101,244	99,301	96,404	88,747

PERFIL TOPOGRÁFICO - TRECHO 08
Pavimentações, Jucurutu/RN
Escala: Indicadas

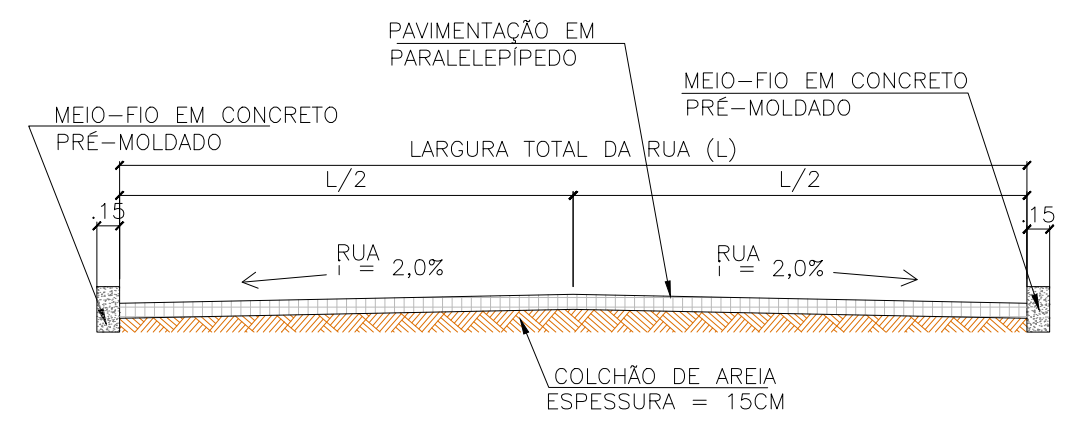

CORTE TRANSVERSAL - TRECHO 08
Pavimentações, Jucurutu/RN
Sem escala



Proprietário: _____ Autor: José Aroldo Queiroga de Moraes
Engº Civil - CREA-210.417.062-1

Execução: _____ Fiscalização: _____

Título: PAVIMENTAÇÃO E DRENAGEM SUPERFICIAL DE TRECHOS DA VIA EM SERRA DO JOÃO DO VALE/RN

Endereço: TRECHO 08, JOÃO CÂMARA/RN À SERRA DO JOÃO DO VALE/RN

Conteúdo: PLANTA BAIXA, CORTE TRANSVERSAL, PERFIL TOPOGRÁFICO E QUADRO BÁSICO DE CUBAÇÃO Prancha: 09/25

Desenho: KATLYN NERIS Escalas: INDICADAS Data: ABRIL/2021

Modificação: _____ Observação: _____

DIREITOS AUTORAIS RESERVADOS: PROIBIDA QUALQUER MODIFICAÇÃO NO TODO OU EM PARTE, SEM AUTORIZAÇÃO POR ESCRITO DO AUTOR DO PROJETO