


QUADRO DE ÁREAS	
	M ²
ÁREA DO PISO INTERTRAVADO NATURAL, ALTURA 4 CM	176,30M ²
ÁREA DO PISO INTERTRAVADO COLORIDO, ALTURA 4 CM	58,31 M ²
ÁREA DO PISO INTERTRAVADO NATURAL, ALTURA 10 CM	94,86 M ²
ÁREA DO PISO DE CONCRETO	15,98 M ²
PISO TOTAL	58,31 M ²

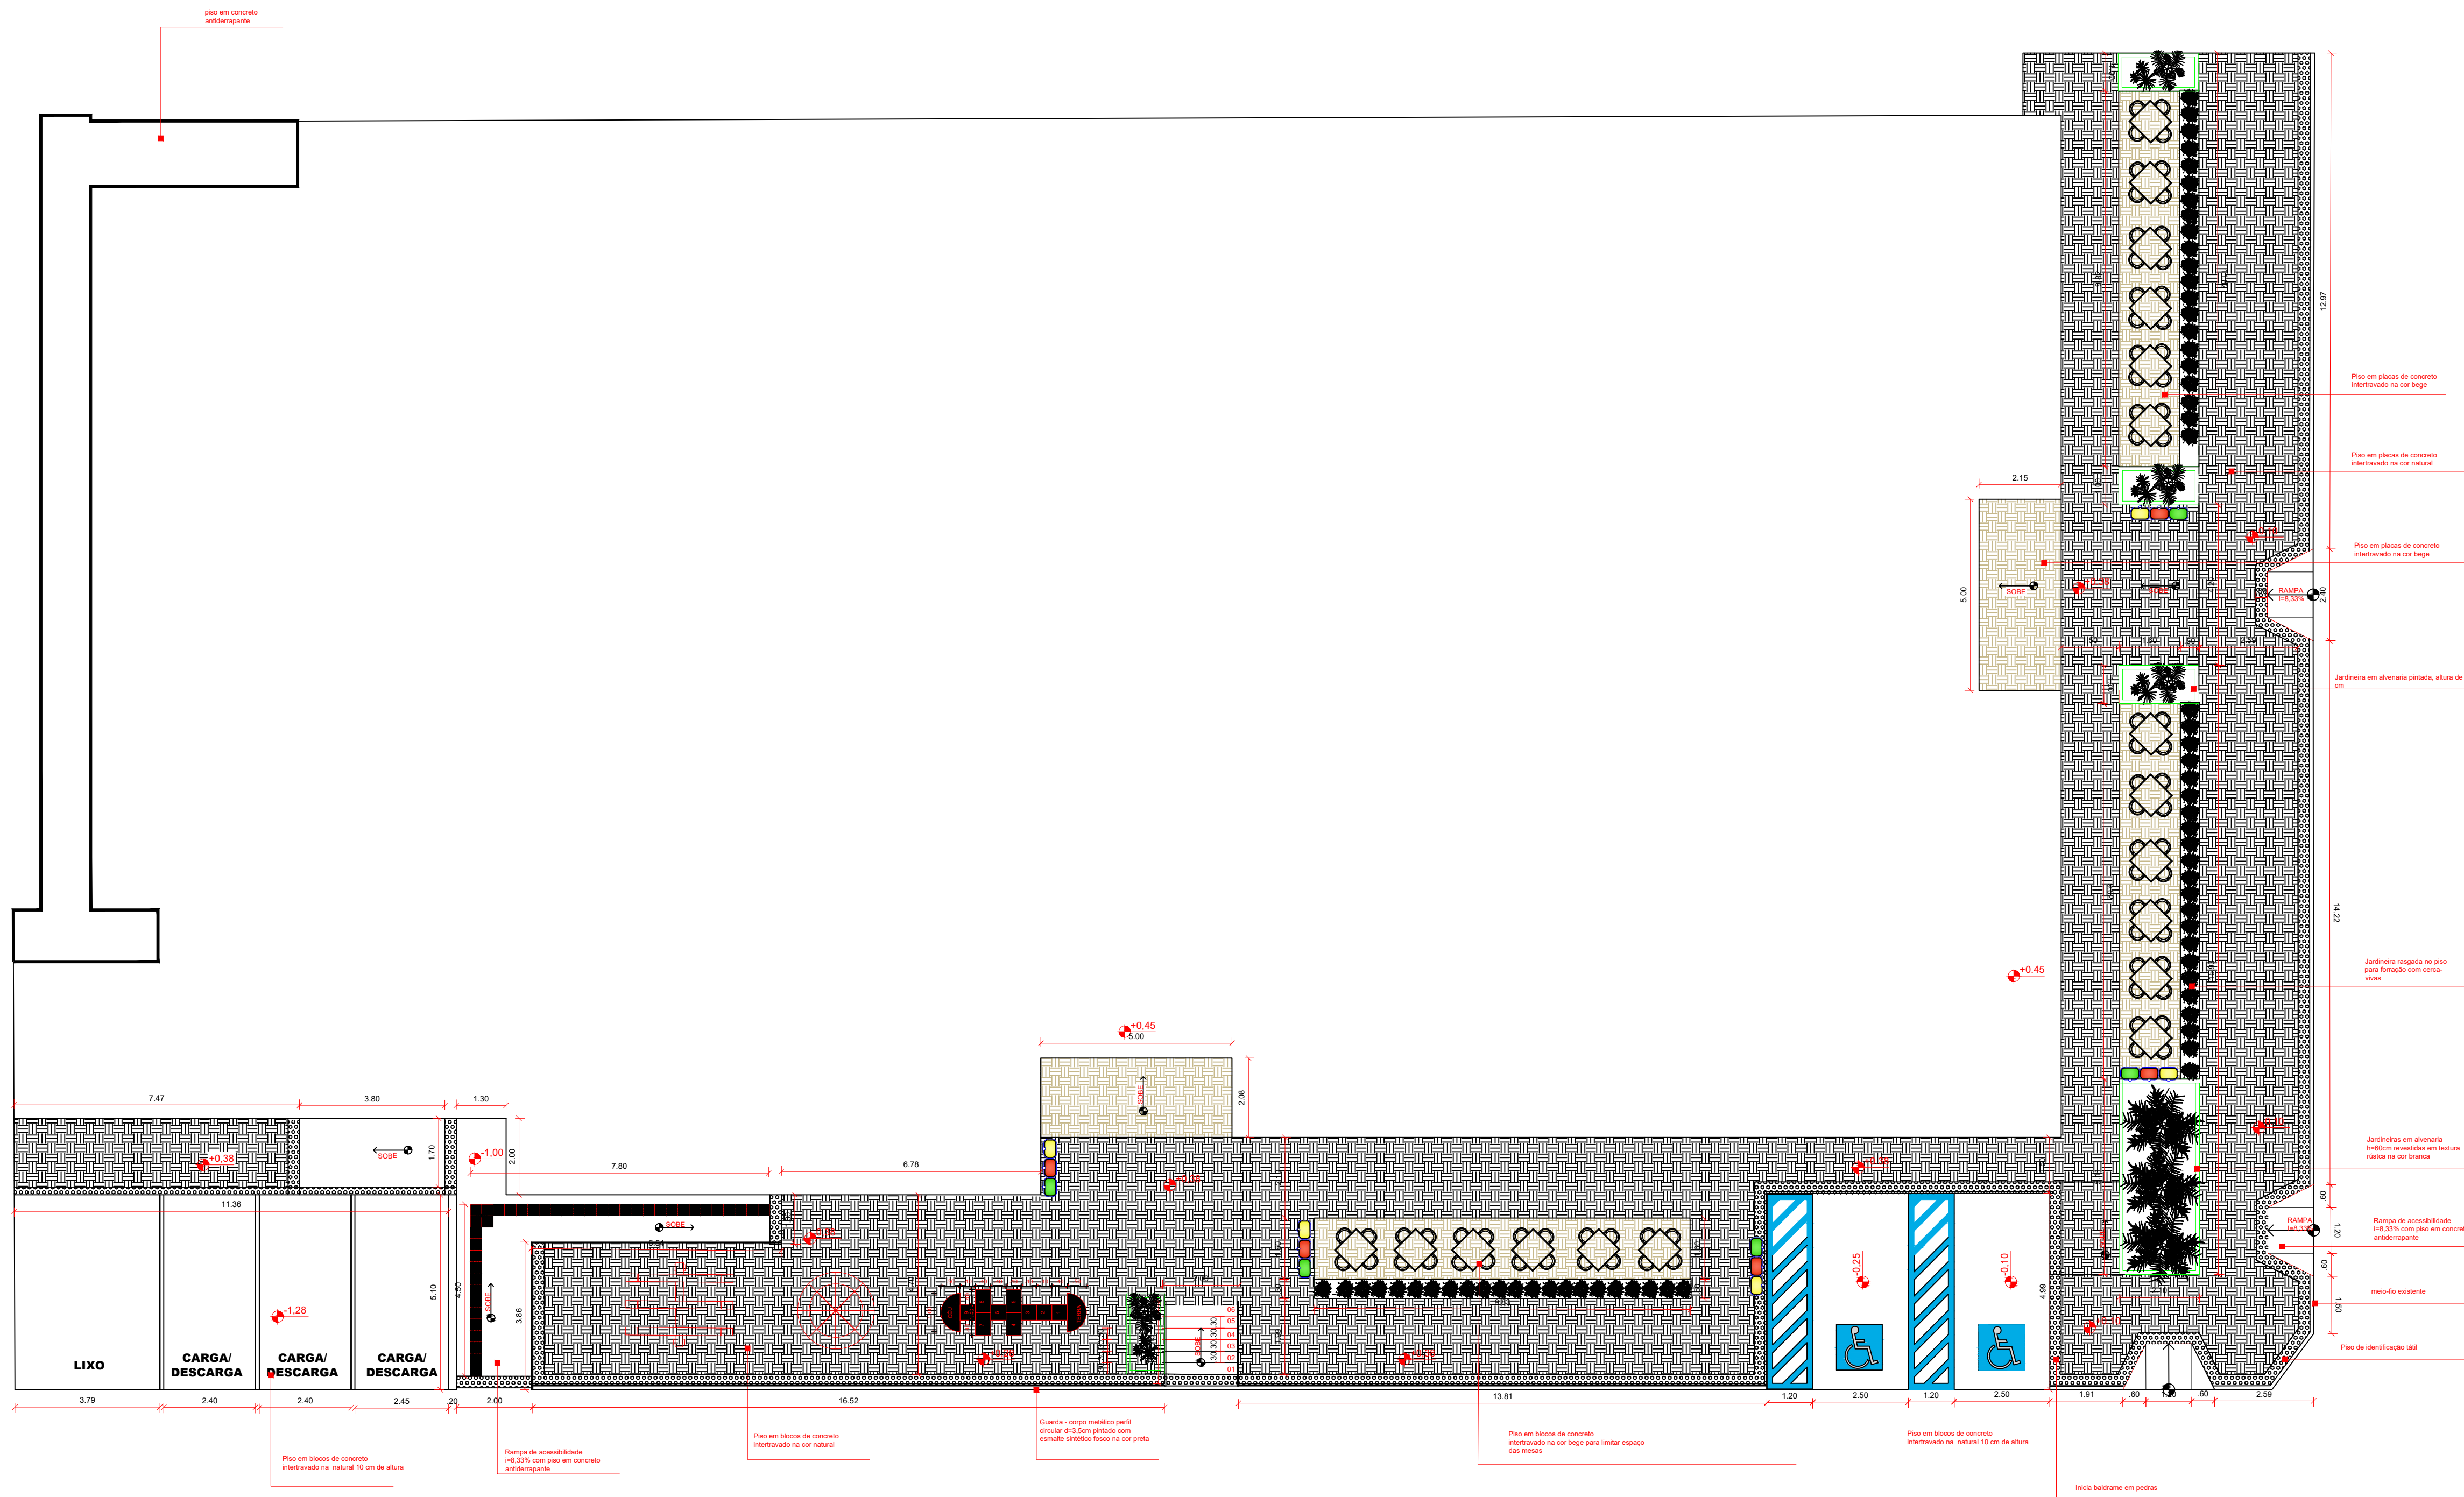

MERCADO MUNICIPAL DE JUCURUTU
PLANTA BAIXA EXECUÇÃO - CALÇADA
 Escala: 1/100

RUA EPAMINONDAS LOPES

ASSUNTO: Projeto Arquitetônico - CALÇADA Mercado Modelo de Jucurutu	PRANCHA: <div style="font-size: 48pt; font-weight: bold; text-align: center;">1/1</div>
TEMA: CALÇADA	
CLIENTE: Prefeitura Municipal de Jucurutu	ENDEREÇO: Rua Vicente Lacava, Centro - Jucurutu/RN
DESENHO: Projeto original de Lorena Medeiros Modificado por Renata Nolasco com autorização	DATA: 25/08/2021
	ESCALA: Indicada