



TACHÃO REFLETIVO  
BIDIRECIONAL 0,25X0,15X0,05m

SARJETA

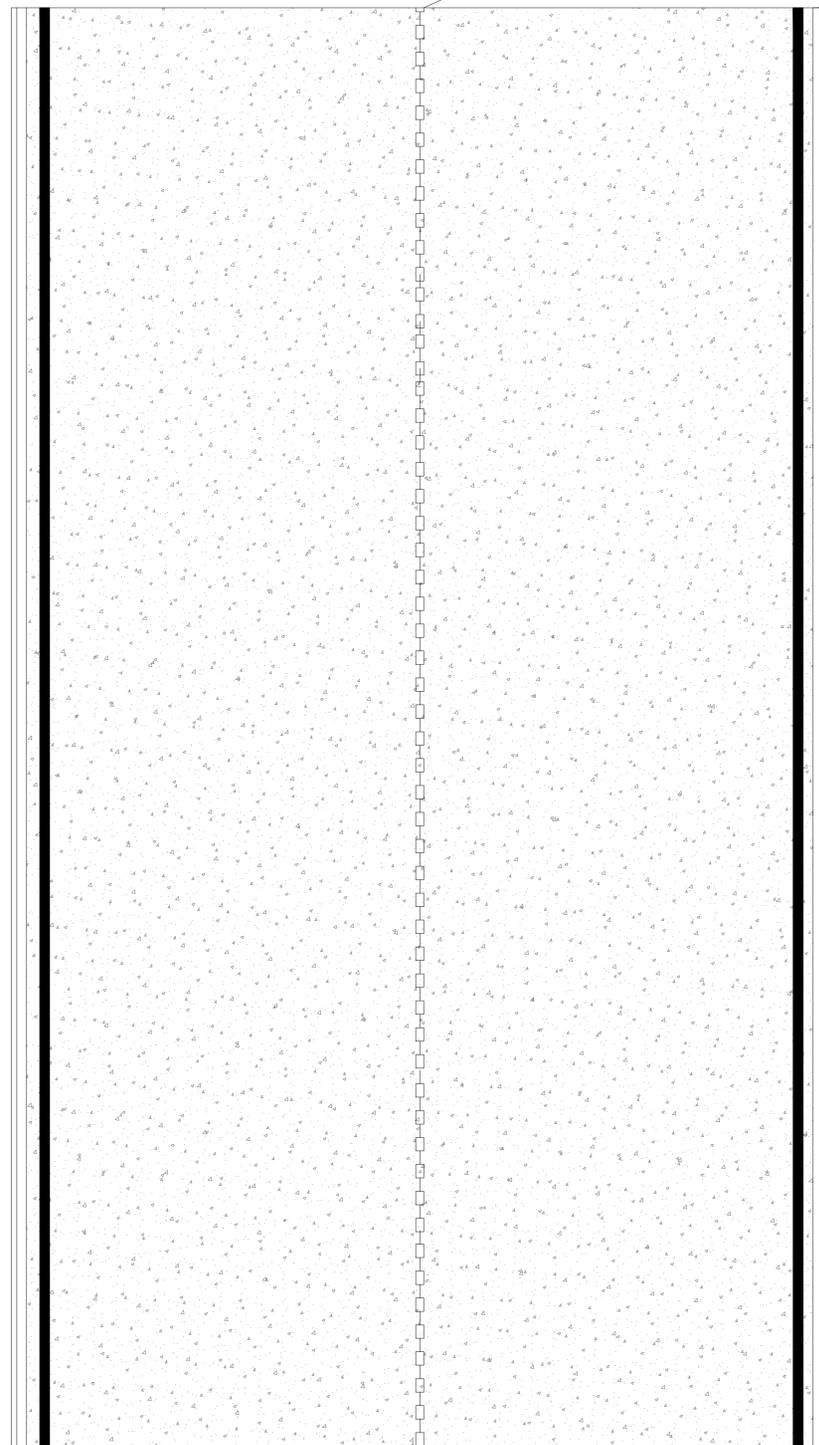


**PLANTA BAIXA**  
SEM ESCALA

MEIO FIO

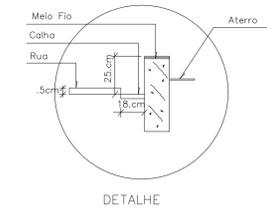

DETALHE

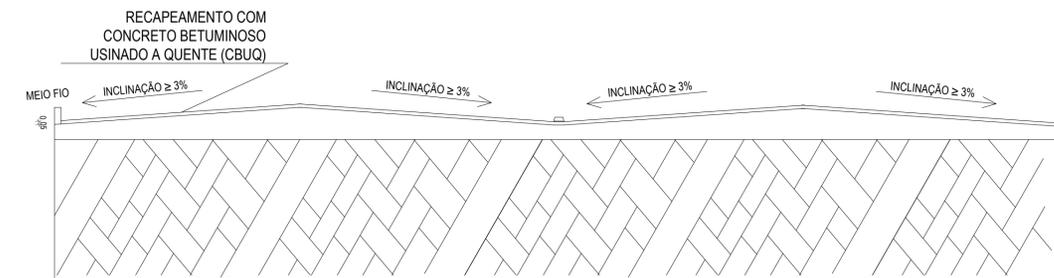

**CORTE**  
SEM ESCALA

PROPRIETÁRIO:	
AUTOR DO PROJETO:	
ENGENHEIRO RESPONSÁVEL: <b>FYLIPPE FERNANDES DE MELLO COSTA</b> <b>CREA 211409690-4</b>	
PREFEITURA MUNICIPAL DE JUCURUTU CNPJ 08095283/0001-04	
<small>É PROIBIDO, NA FORMA DA LEI Nº 5.988, ART. 184 DO CÓDIGO PENAL, A REPRODUÇÃO TOTAL OU PARCIAL DESTES DESENHO OU COMO SUA COMUNICAÇÃO A TERCEIROS SEM A PRÉVIA AUTORIZAÇÃO DOS ARQUITETOS.</small>	
<b>PROJETO ARQUITETÔNICO</b>	
PROPRIETÁRIO: PREFEITURA MUNICIPAL DE JUCURUTU	
ENDEREÇO: Praça João Eufrasio de Medeiros, Centro, Jucurutu	
ASSUNTO: PLANTA BAIXA, CORTES E DETALHES	PRANCHA:
ESCALA : indicada	DATA : AGOSTO/ 2019
<b>01/1</b>	