



PLANTA ILUMINADA DA RN 118 (1) - PARTE 03
Recapamento asfáltico, Jucurutu/RN
Escala: 1/1500

PLANTA ILUMINADA DA RN 118 (1) - PARTE 02
Recapamento asfáltico, Jucurutu/RN
Escala: 1/1500

PLANTA ILUMINADA DA RN 118 (1) - PARTE 01
Recapamento asfáltico, Jucurutu/RN
Escala: 1/1500

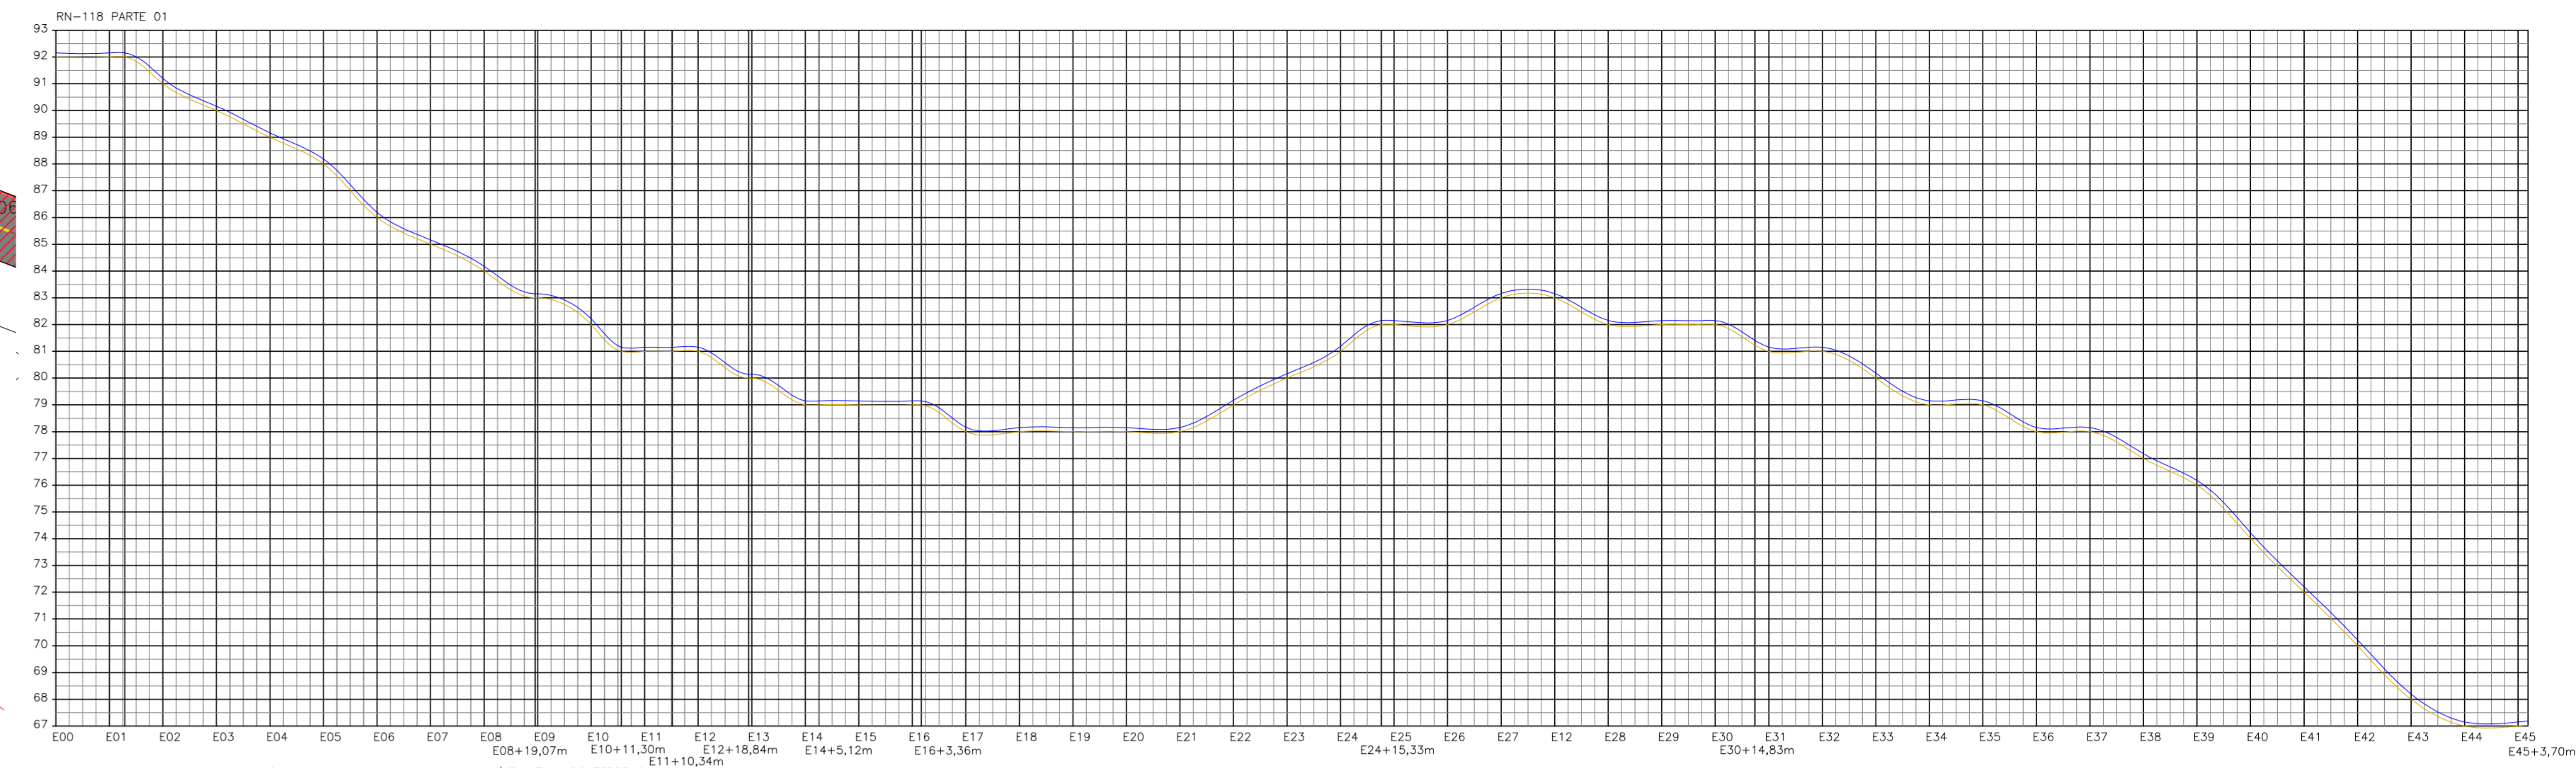

PERFIL TOPOGRÁFICO - RN-118 PARTE 01
Recapamento asfáltico, Jucurutu/RN
Escala: Indefinida

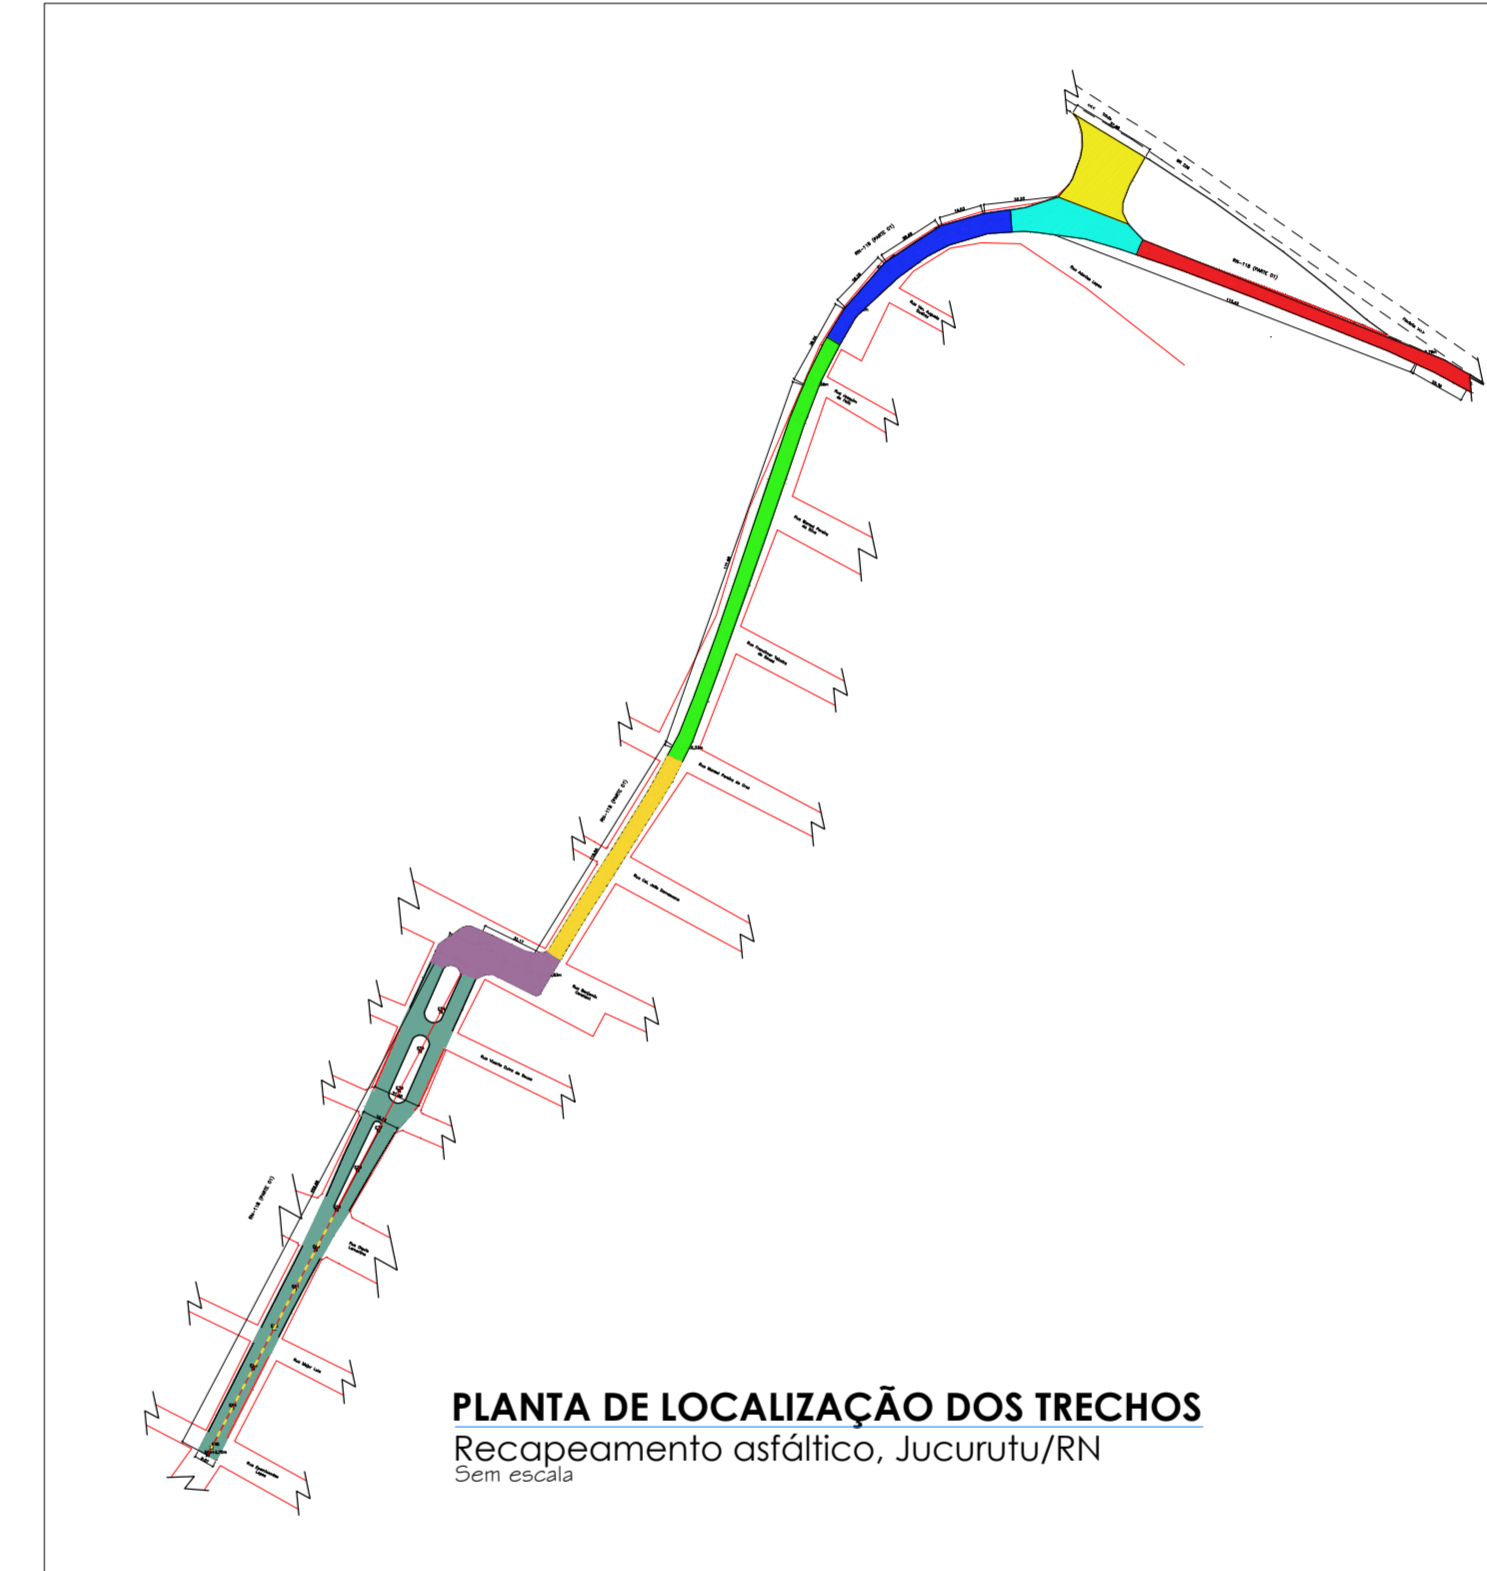

PLANTA DE LOCALIZAÇÃO DOS TRECHOS
Recapamento asfáltico, Jucurutu/RN
Sem escala

LEGENDA:

	Trecho 1 da RN 118 (1) da E0 à E7
	Trecho 2 da RN 118 (1) da E7 à E10
	Trecho 3 da RN 118 (1) área = 910,93 m ²
	Trecho 4 da RN 118 (1) da E10 à E15
	Trecho 5 da RN 118 (1) da E15 à E25
	Trecho 6 da RN 118 (1) da E25 à E30+3,69m
	Trecho de interligação entre o E30+3,69m à E33 área = 890,94 m ²
	Trecho 7 da RN 118 (1) da E33 à E45+3,70m



Proprietário: Wilson de Queiroz e Silva CPF: 061.555.994-83 Prefeito Municipal	Autor: José Assis Cavalcante de Moraes EPC/CRM: 5584-PP/17.065-1	
Execução:	Fiscalização:	
Título: CAPEAMENTO ASFÁLTICO EM TRECHOS NA ZONA URBANA DE JUCURUTU/RN		
Endereço: RN 118 (1)		
Conteúdo: PLANTA ILUMINADA DOS TRECHOS DA RN 118 (1)	Prancha: ÚNICA	
Desenho: KATLYN NERIS MARIANA MARQUES	Escala: INDICADAS	Data: ABRIL/2021
Modificação:	Observação:	

DIREITOS AUTORAIS RESERVADOS. PROIBIDA QUALQUER MODIFICAÇÃO NO TODO OU EM PARTE, SEM AUTORIZAÇÃO POR ESCRITO DO AUTOR DO PROJETO.