
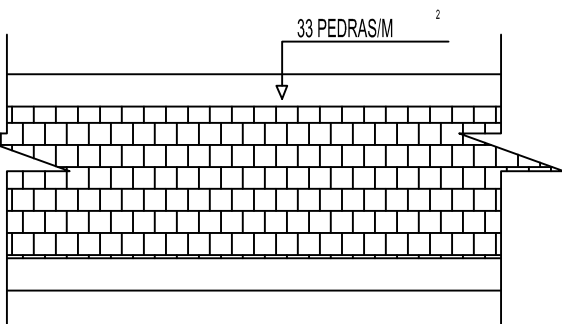


ESTRUTURA DO PAVIMENTO

PLATAFORMA TIPO - 6METROS

-1:100-

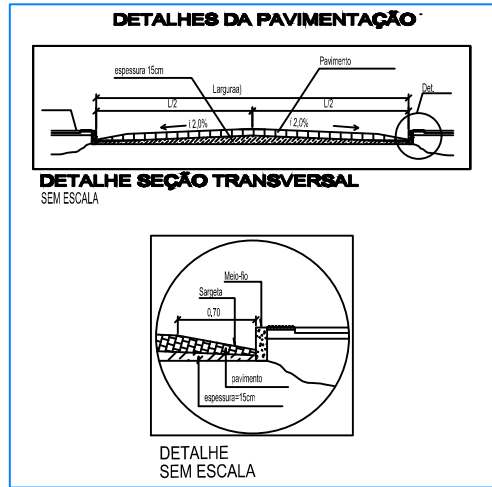


DETALHE PAVIMENTO


SEM ESCALA

SEÇÕES TRANSVERSAIS - ESC.: H=1:200 / V=1:200


Seção da Estaca=+1+6,18m			
Tipo de Material	Área	Volume	Volume Acumulado
CORTE	1,37m²	5,56m³	37,47m³
ATERRO	0,58m²	5,75m³	24,70m³

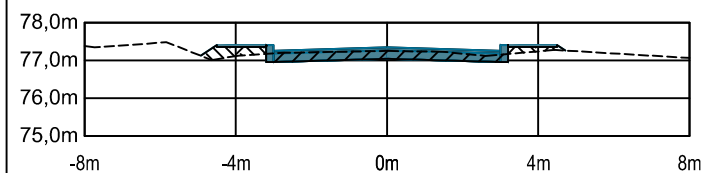


Seção da Estaca=+1+0,00m			
Tipo de Material	Área	Volume	Volume Acumulado
CORTE	0,43m²	10,12m³	31,91m³
ATERRO	1,29m²	11,95m³	19,95m³

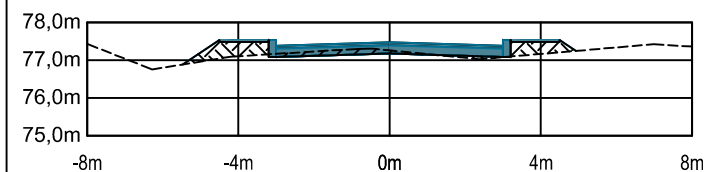


Seção da Estaca=+0+10,00m			
Tipo de Material	Área	Volume	Volume Acumulado
CORTE	1,59m²	4,61m³	21,79m³
ATERRO	1,10m²	2,28m³	7,00m³

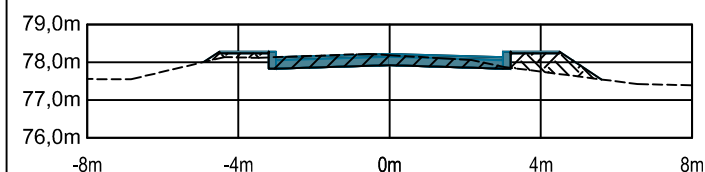


Seção da Estaca=+0+7,50m			
Tipo de Material	Área	Volume	Volume Acumulado
CORTE	2,10m²	17,19m³	17,19m³
ATERRO	0,71m²	4,74m³	4,74m³

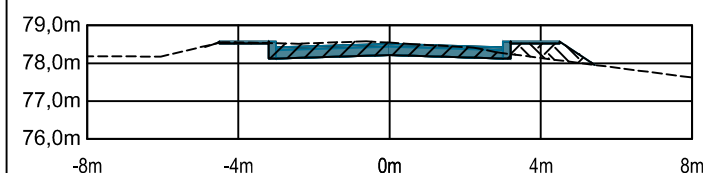


Seção da Estaca=+0+0,00m			
Tipo de Material	Área	Volume	Volume Acumulado
CORTE	2,49m²	0,00m³	0,00m³
ATERRO	0,56m²	0,00m³	0,00m³

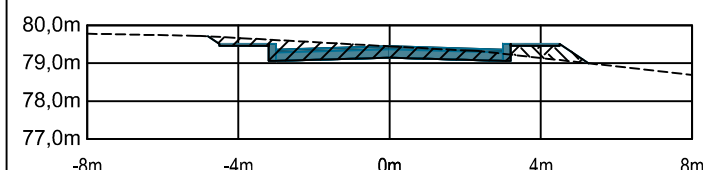


Seção da Estaca=+3+10,00m			
Tipo de Material	Área	Volume	Volume Acumulado
CORTE	3,00m²	37,95m³	204,22m³
ATERRO	0,52m²	2,58m³	33,24m³

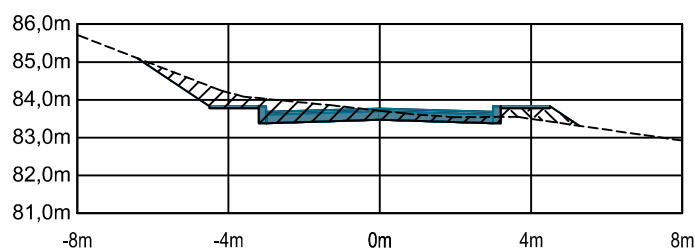


Seção da Estaca=+3+0,00m			
Tipo de Material	Área	Volume	Volume Acumulado
CORTE	4,59m²	53,00m³	166,27m³
ATERRO	0,00m²	0,00m³	30,66m³

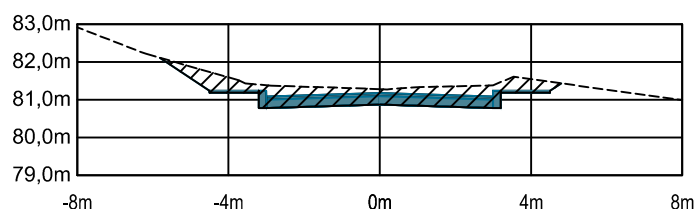


Seção da Estaca=+2+10,00m			
Tipo de Material	Área	Volume	Volume Acumulado
CORTE	6,01m²	48,27m³	113,27m³
ATERRO	0,00m²	0,00m³	30,66m³

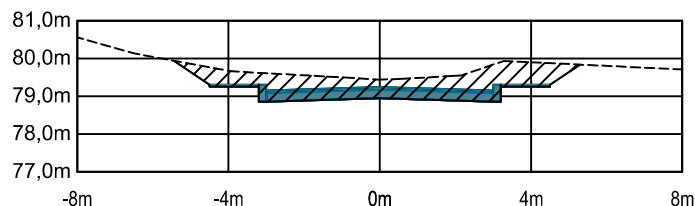


Seção da Estaca=+2+0,00m			
Tipo de Material	Área	Volume	Volume Acumulado
CORTE	3,64m²	23,05m³	64,99m³
ATERRO	0,00m²	3,51m³	30,66m³

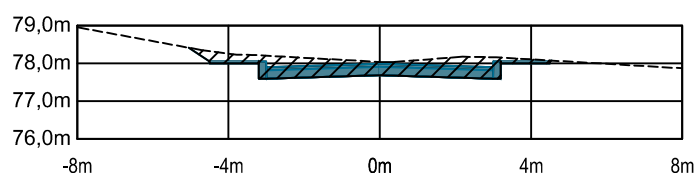


Seção da Estaca=+1+10,00m			
Tipo de Material	Área	Volume	Volume Acumulado
CORTE	0,97m²	4,47m³	41,94m³
ATERRO	0,70m²	2,44m³	27,15m³

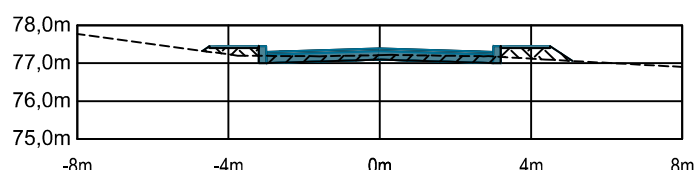


Seção da Estaca=+5+0,20m			
Tipo de Material	Área	Volume	Volume Acumulado
CORTE	0,99m²	0,21m³	249,22m³
ATERRO	0,86m²	0,17m³	68,50m³

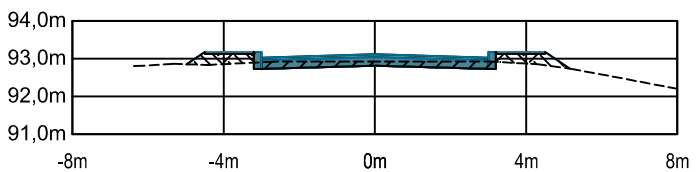


Seção da Estaca=+5+0,00m			
Tipo de Material	Área	Volume	Volume Acumulado
CORTE	1,15m²	8,62m³	249,01m³
ATERRO	0,83m²	11,18m³	68,33m³

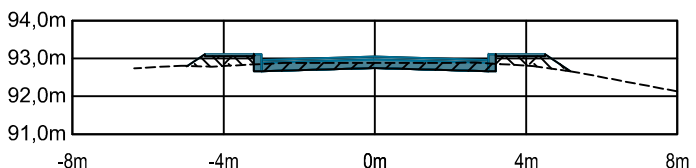


Seção da Estaca=+4+10,00m			
Tipo de Material	Área	Volume	Volume Acumulado
CORTE	0,57m²	12,28m³	240,39m³
ATERRO	1,41m²	14,19m³	57,15m³

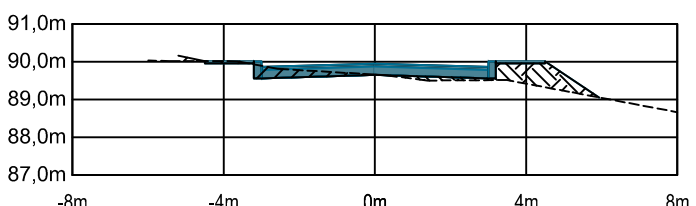



Seção da Estaca=+4+0,00m			
Tipo de Material	Área	Volume	Volume Acumulado
CORTE	1,89m²	16,87m³	228,11m³
ATERRO	1,43m²	8,15m³	42,96m³

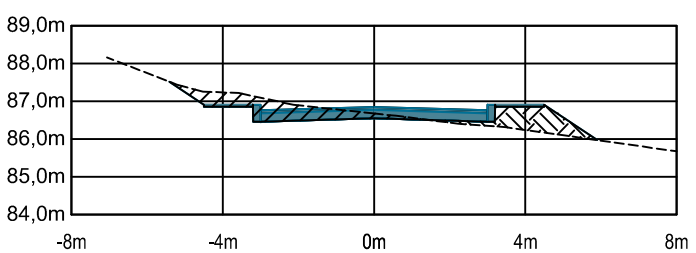

Seção da Estaca=+3+12,50m			
Tipo de Material	Área	Volume	Volume Acumulado
CORTE	2,61m²	7,02m³	211,25m³
ATERRO	0,74m²	1,57m³	34,82m³

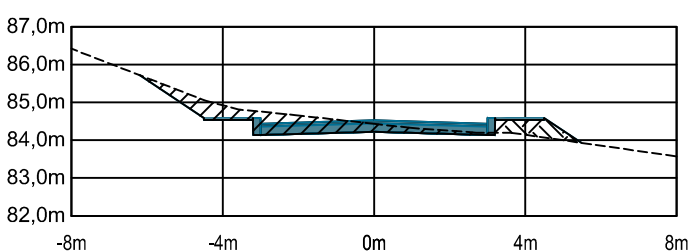

PLANTA BAIXA E PERFIL LONGITUDINAL - ESC.: H=1:500 / V=1:50

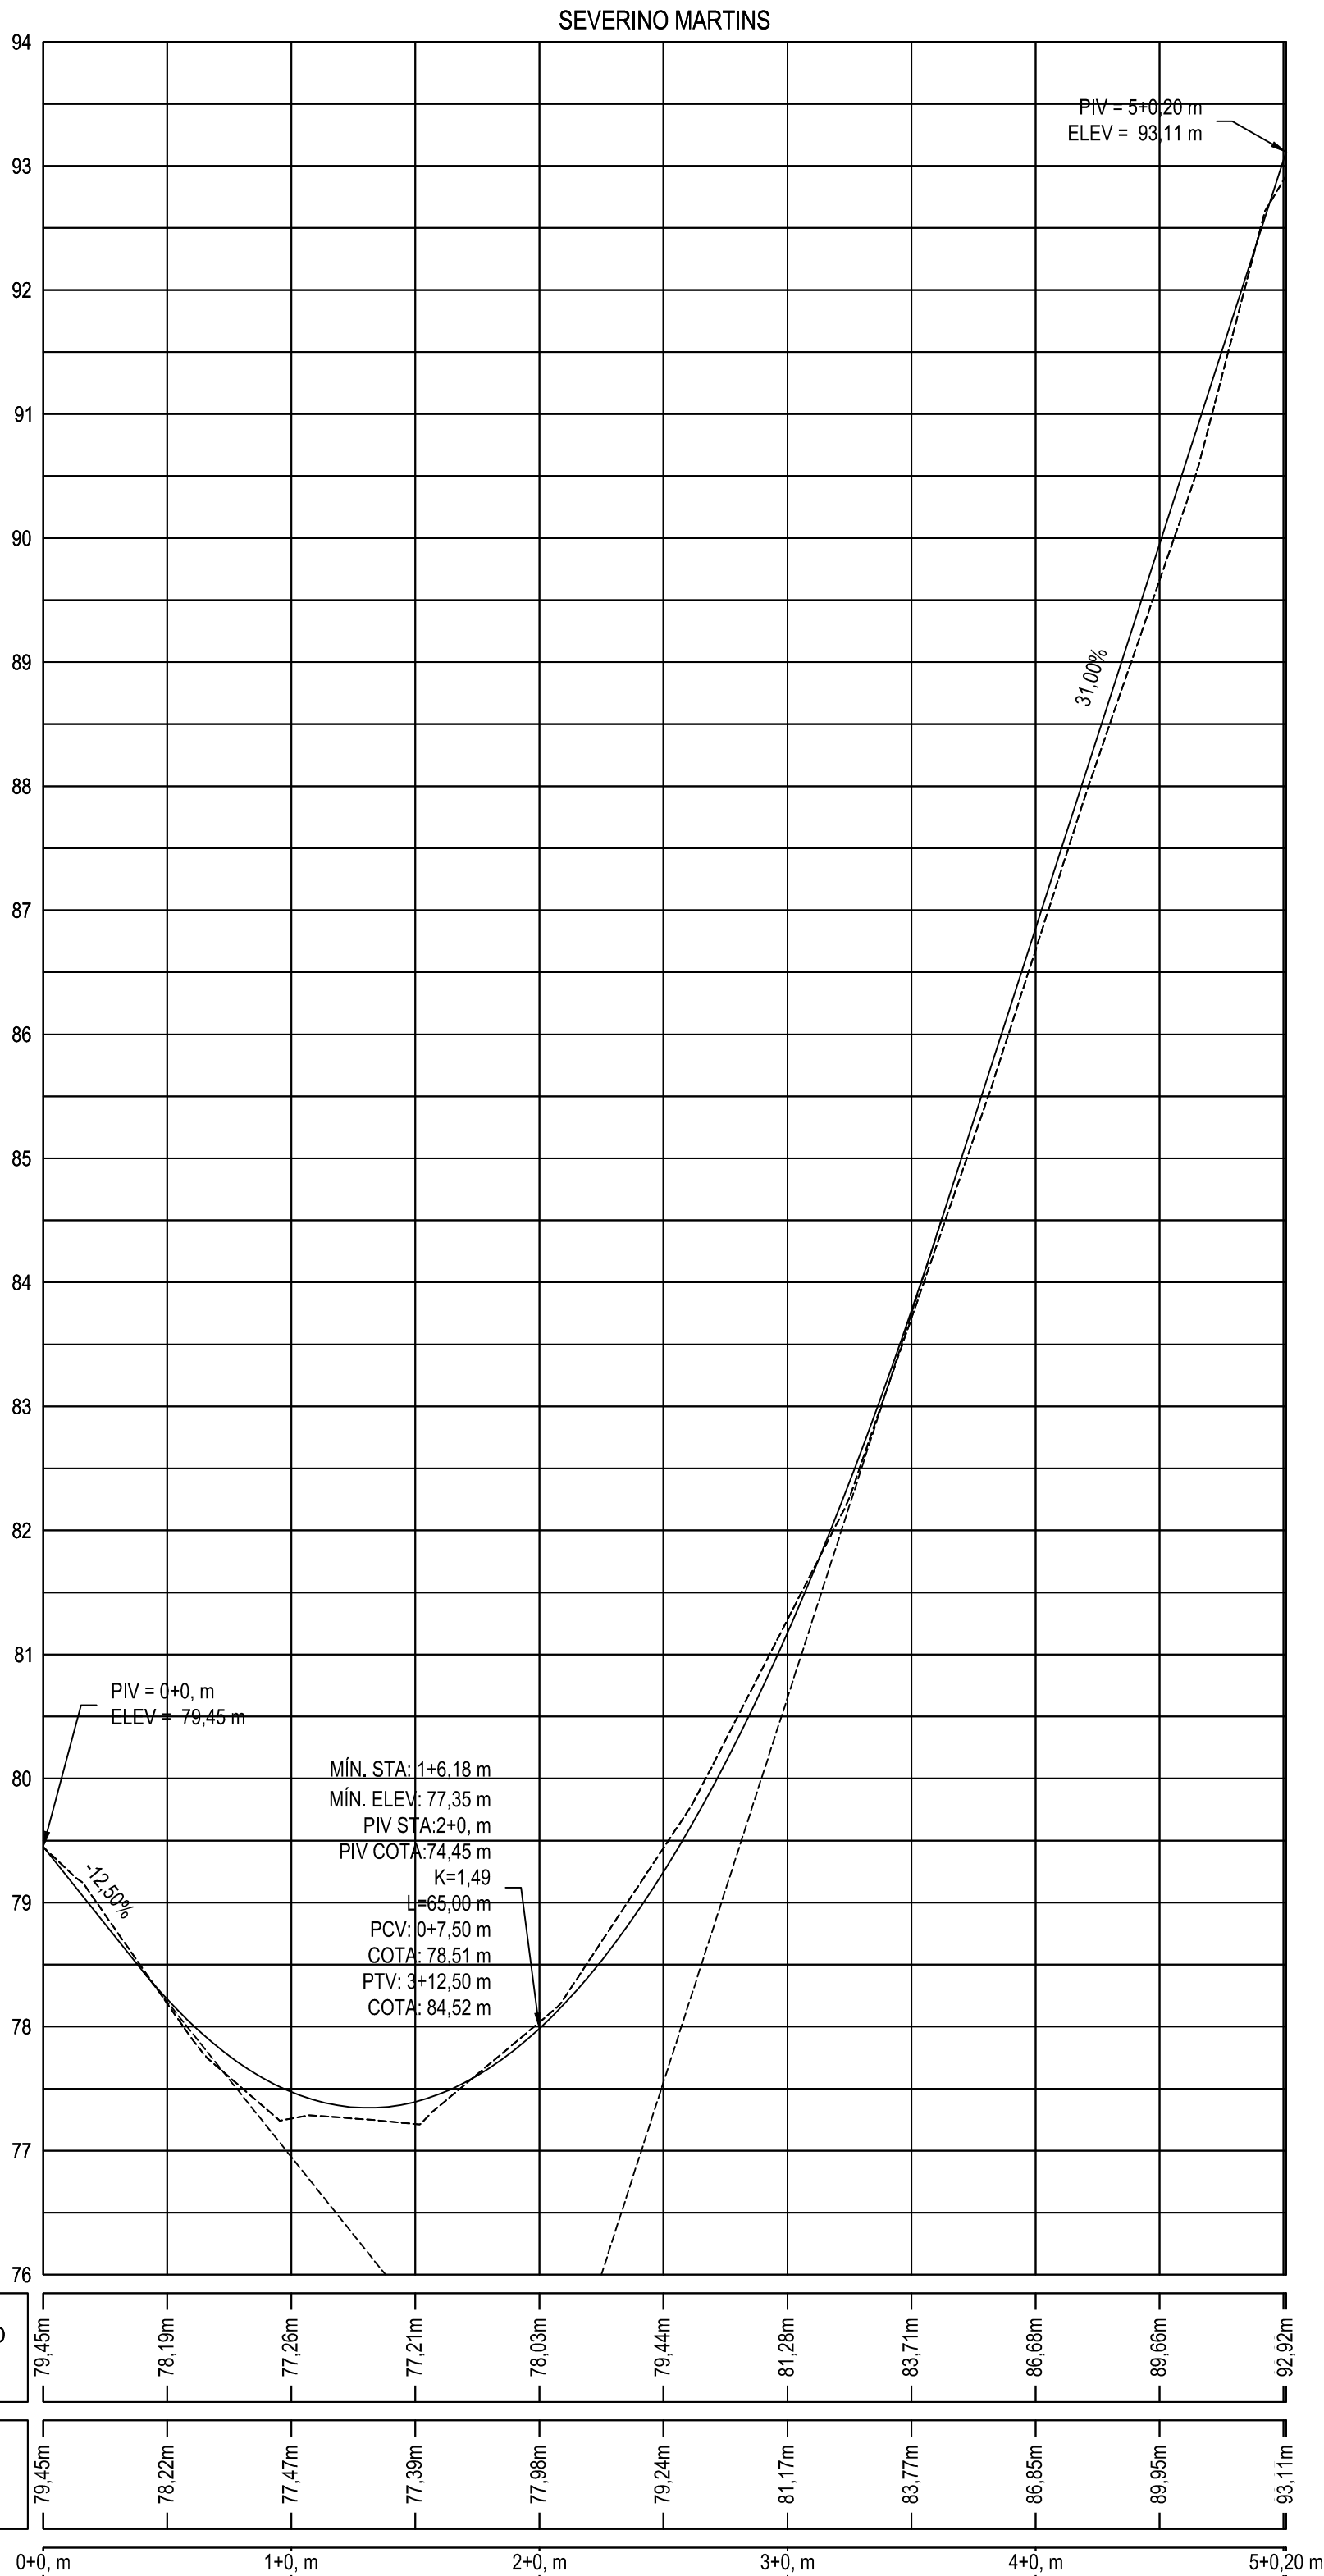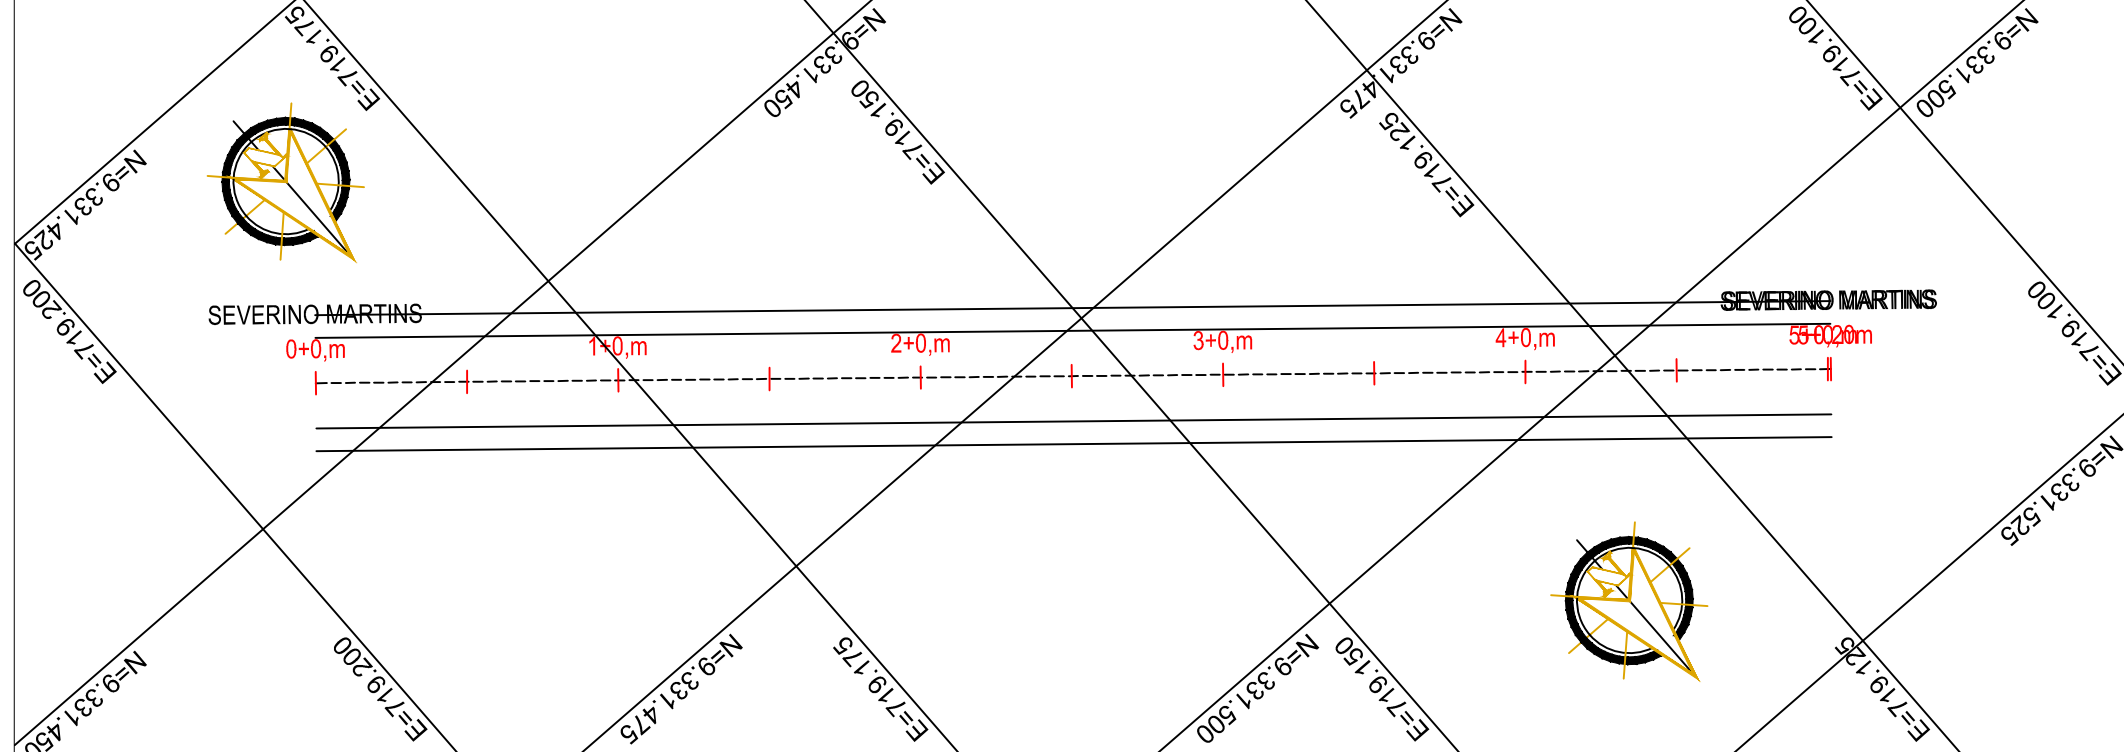

DOCUMENTOS DE REFERÊNCIA

COORDENADAS NO SISTEMA U.T.M.


DATUM VERTICAL-IMBUTUBA-SC
DATUM HORIZONTAL-SAD 69

DECLINAÇÃO MAGNÉTICA 1989
E CONVERGÊNCIA MERIDIANA

NOTAS GERAIS

1- DIMENSÕES EM METROS, SALVO ONDE INDICADO EM CONTRÁRIO.

LEGENDA

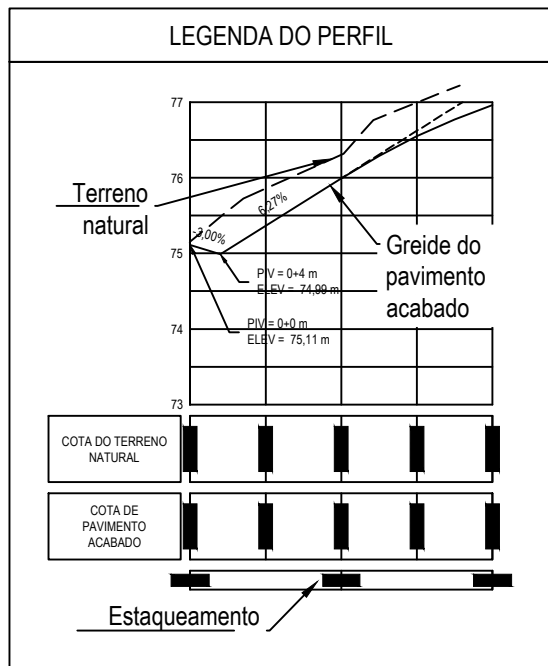

REV.	DESCRIÇÃO	DATA	EXEC.	VERF.	APROV.
0	EMISSION ORIGINAL	03/03/17	RFN	-	-

ESTE DOCUMENTO FOI ELABORADO PELA ENGENHEIRA CIVIL RENATA FONSECA NOLASCO E NÃO PODE SER REPRODUZIDO FORA DA SUA FINALIDADE.

RESPONSÁVEL TÉCNICO
ENG.ª RENATA FONSECA NOLASCO - CREA Nº 2112504843

USUÁRIO: PREFEITURA MUNICIPAL DE JUCURUTU

OBRA: DIVERSAS RUAS DO MUNICIPIO

ÁREA: JUCURUTU/RN

PROJETO: PROJETO GEOMETRICO

TÍTULO: RUA SEVERINO MARTINS

PLANTA, PERFIL, SEÇÕES TRANSVERSAIS E SEÇÃO-TIPO

PROJ. RENATA	EXEC. RENATA	VERIF. -	APROV. -
ESCALA: INDICADA			FOLHA: 09 de 09
DATA: MARÇO/2017	Nº		