
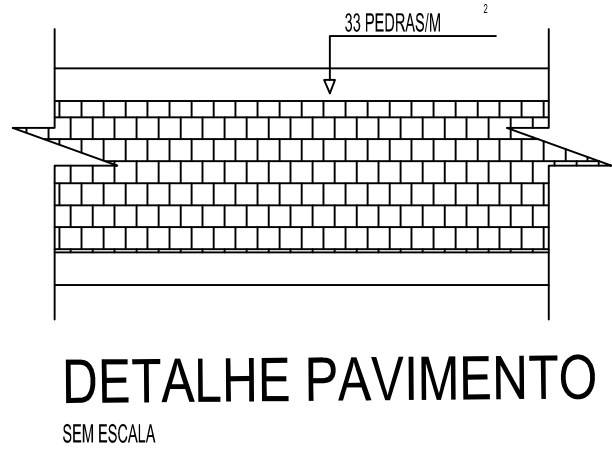
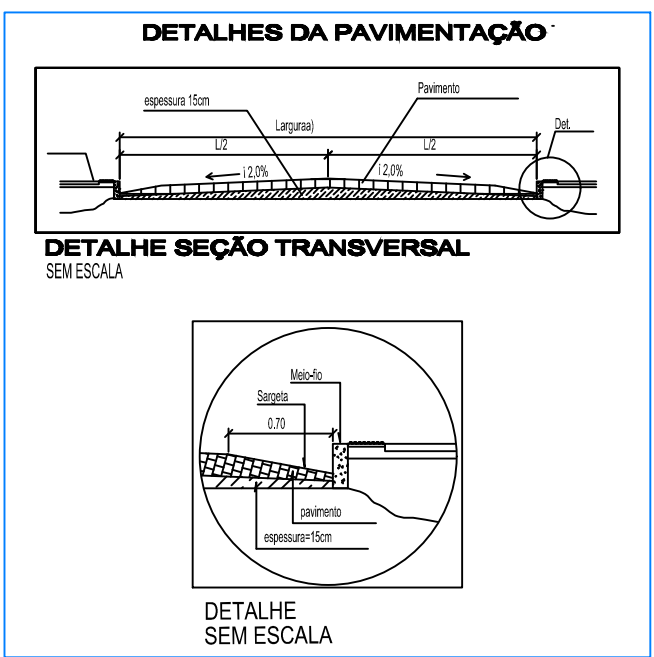


ESTRUTURA DO PAVIMENTO

PLATAFORMA TIPO - 6METROS

-1:100-

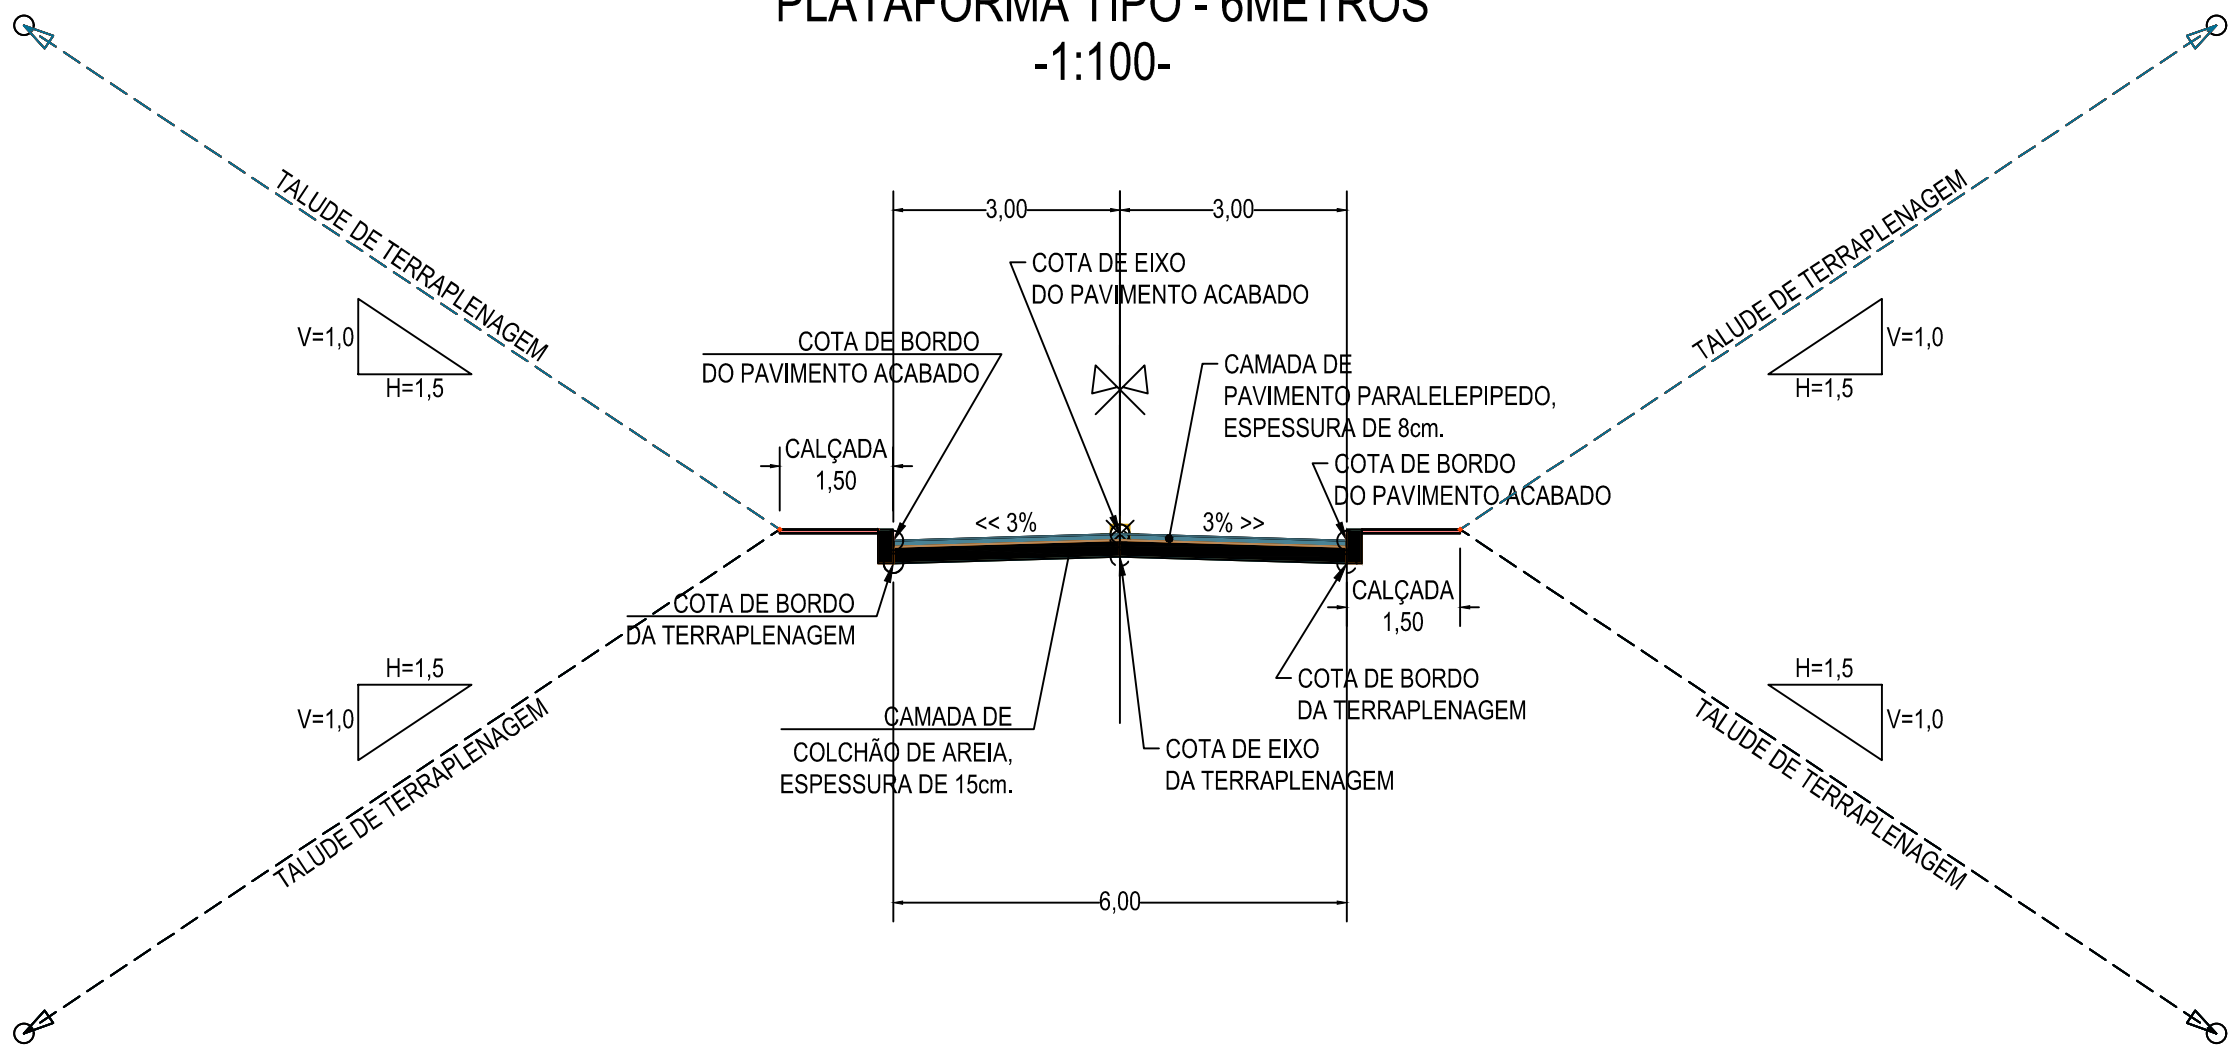


DETALHE PAVIMENTO


SEM ESCALA

SEÇÕES TRANSVERSAIS - ESC.: H=1:200 / V=1:200


Seção da Estaca=1+0,00m			
Tipo de Material	Área	Volume	Volume Acumulado
CORTE	3,99m²	36,99m³	63,48m³
ATERRO	2,31m²	16,77m³	21,92m³

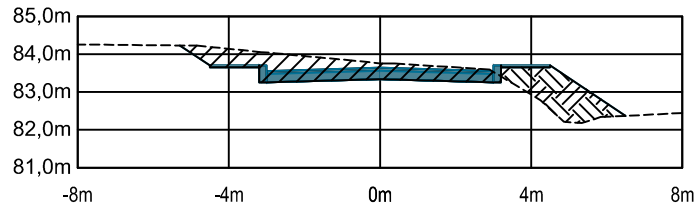


Seção da Estaca=3+0,00m			
Tipo de Material	Área	Volume	Volume Acumulado
CORTE	5,27m²	43,44m³	203,58m³
ATERRO	0,00m²	0,00m³	51,51m³

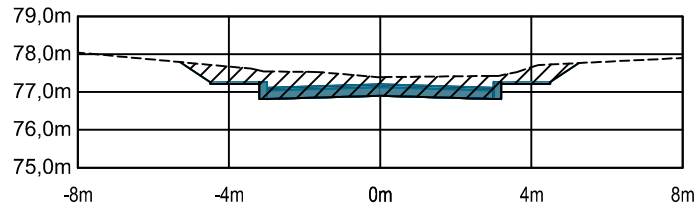


Seção da Estaca=5+0,00m			
Tipo de Material	Área	Volume	Volume Acumulado
CORTE	2,65m²	25,66m³	338,37m³
ATERRO	0,00m²	0,07m³	51,66m³

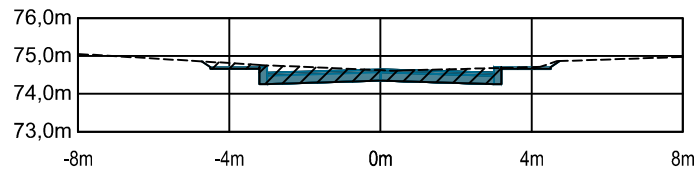


Seção da Estaca=0+10,00m			
Tipo de Material	Área	Volume	Volume Acumulado
CORTE	3,41m²	18,95m³	26,49m³
ATERRO	1,04m²	4,12m³	5,15m³

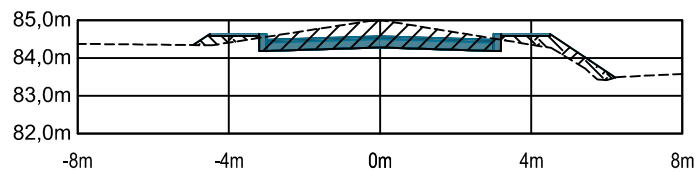


Seção da Estaca=2+10,00m			
Tipo de Material	Área	Volume	Volume Acumulado
CORTE	3,42m²	25,42m³	160,14m³
ATERRO	0,00m²	1,52m³	51,51m³

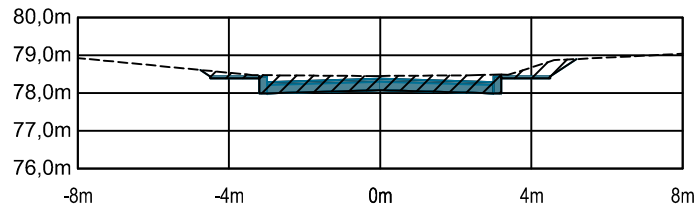


Seção da Estaca=4+10,00m			
Tipo de Material	Área	Volume	Volume Acumulado
CORTE	2,48m²	27,60m³	312,71m³
ATERRO	0,01m²	0,07m³	51,58m³

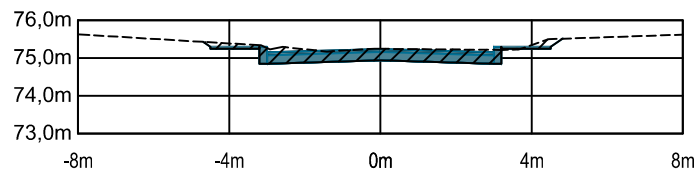


Seção da Estaca=0+3,51m			
Tipo de Material	Área	Volume	Volume Acumulado
CORTE	2,43m²	7,55m³	7,55m³
ATERRO	0,23m²	1,03m³	1,03m³

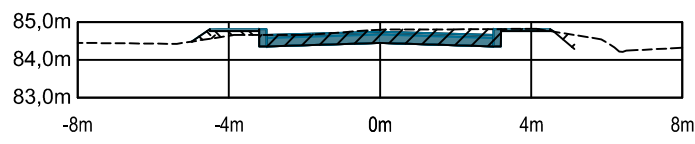


Seção da Estaca=2+0,00m			
Tipo de Material	Área	Volume	Volume Acumulado
CORTE	1,66m²	29,80m³	134,73m³
ATERRO	0,30m²	9,02m³	49,99m³

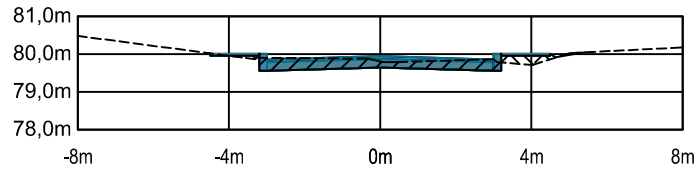


Seção da Estaca=4+0,00m			
Tipo de Material	Área	Volume	Volume Acumulado
CORTE	3,04m²	35,18m³	285,11m³
ATERRO	0,00m²	0,00m³	51,51m³

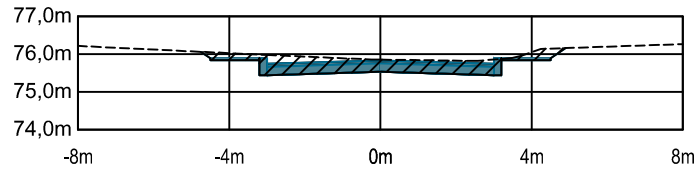


Seção da Estaca=0+0,00m			
Tipo de Material	Área	Volume	Volume Acumulado
CORTE	1,86m²	0,00m³	0,00m³
ATERRO	0,36m²	0,00m³	0,00m³

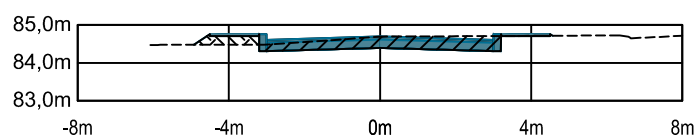


Seção da Estaca=1+10,00m			
Tipo de Material	Área	Volume	Volume Acumulado
CORTE	4,30m²	41,45m³	104,93m³
ATERRO	1,50m²	19,05m³	40,97m³

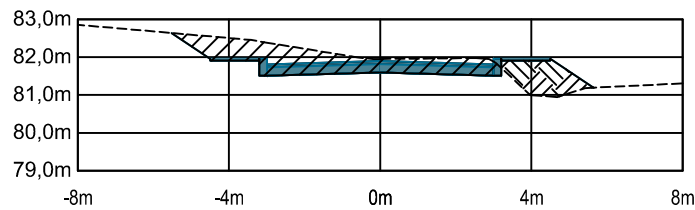



Seção da Estaca=3+10,00m			
Tipo de Material	Área	Volume	Volume Acumulado
CORTE	4,00m²	46,34m³	249,92m³
ATERRO	0,00m²	0,00m³	51,51m³

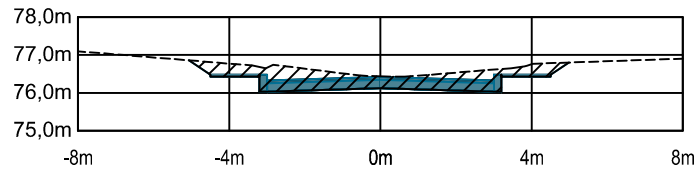

Seção da Estaca=5+10,00m			
Tipo de Material	Área	Volume	Volume Acumulado
CORTE	2,65m²	0,00m³	338,37m³
ATERRO	0,00m²	0,00m³	51,66m³

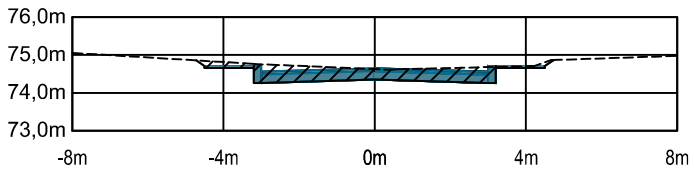

PLANTA BAIXA E PERFIL LONGITUDINAL - ESC.: H=1:500 / V=1:50

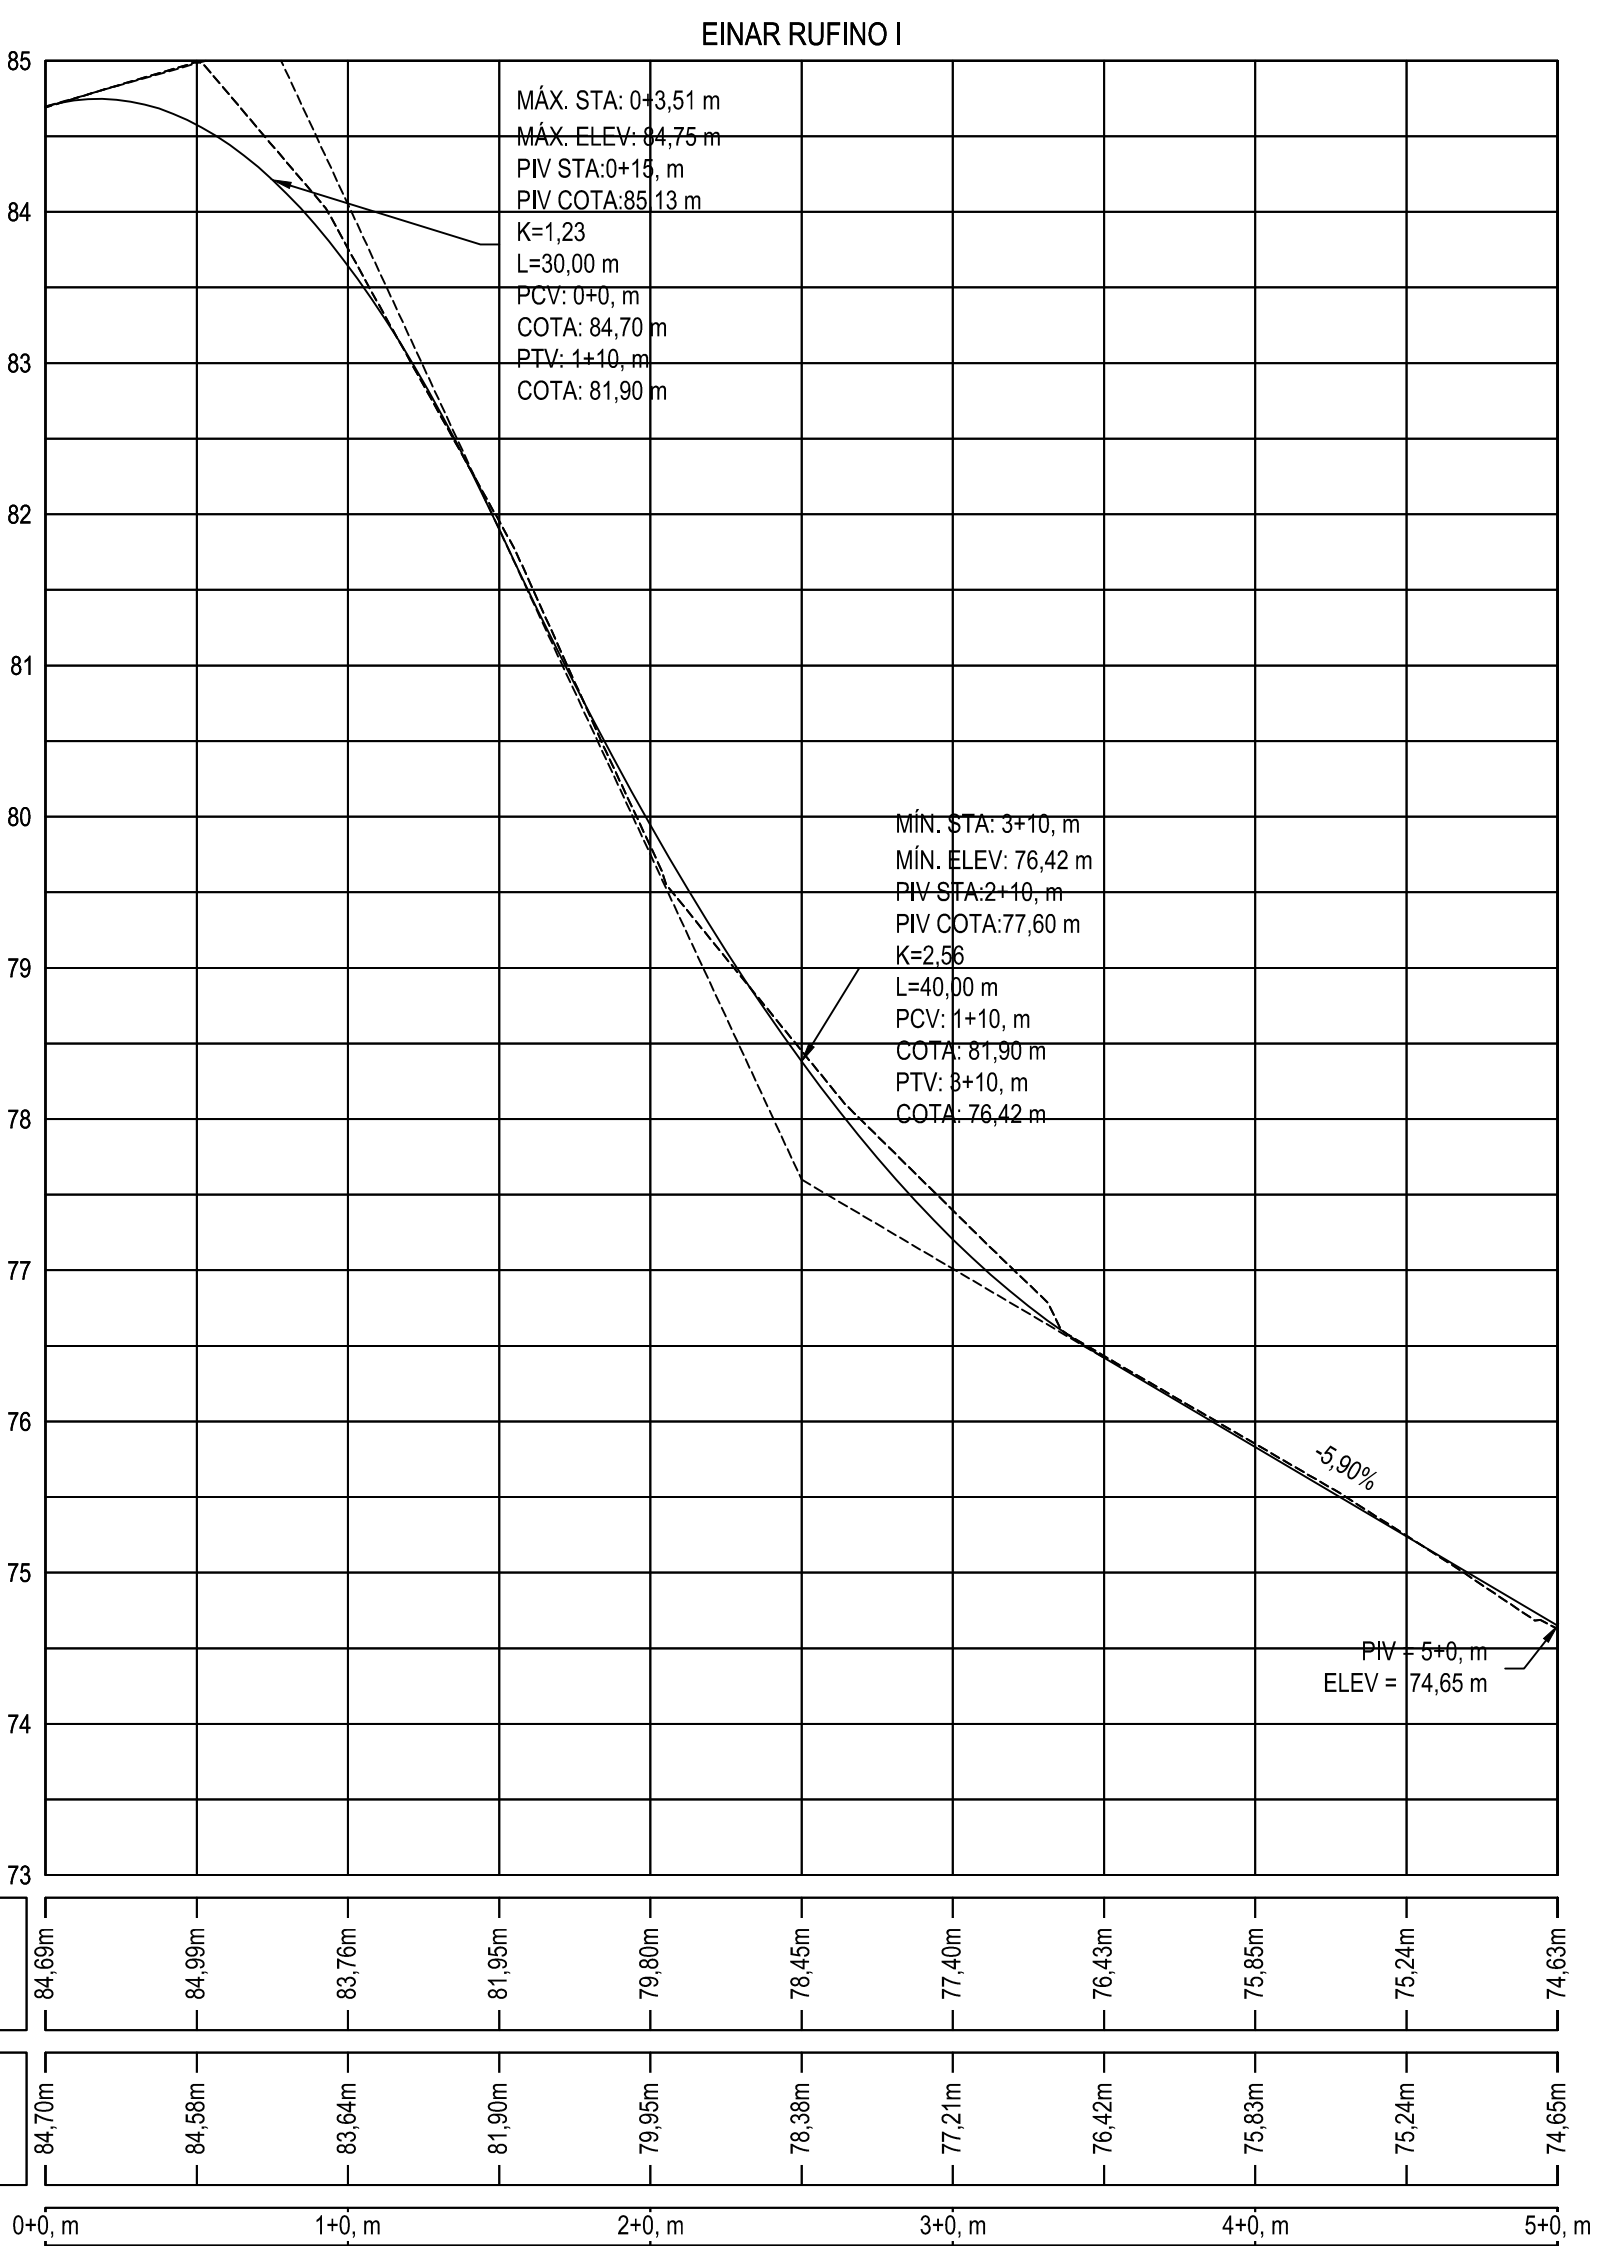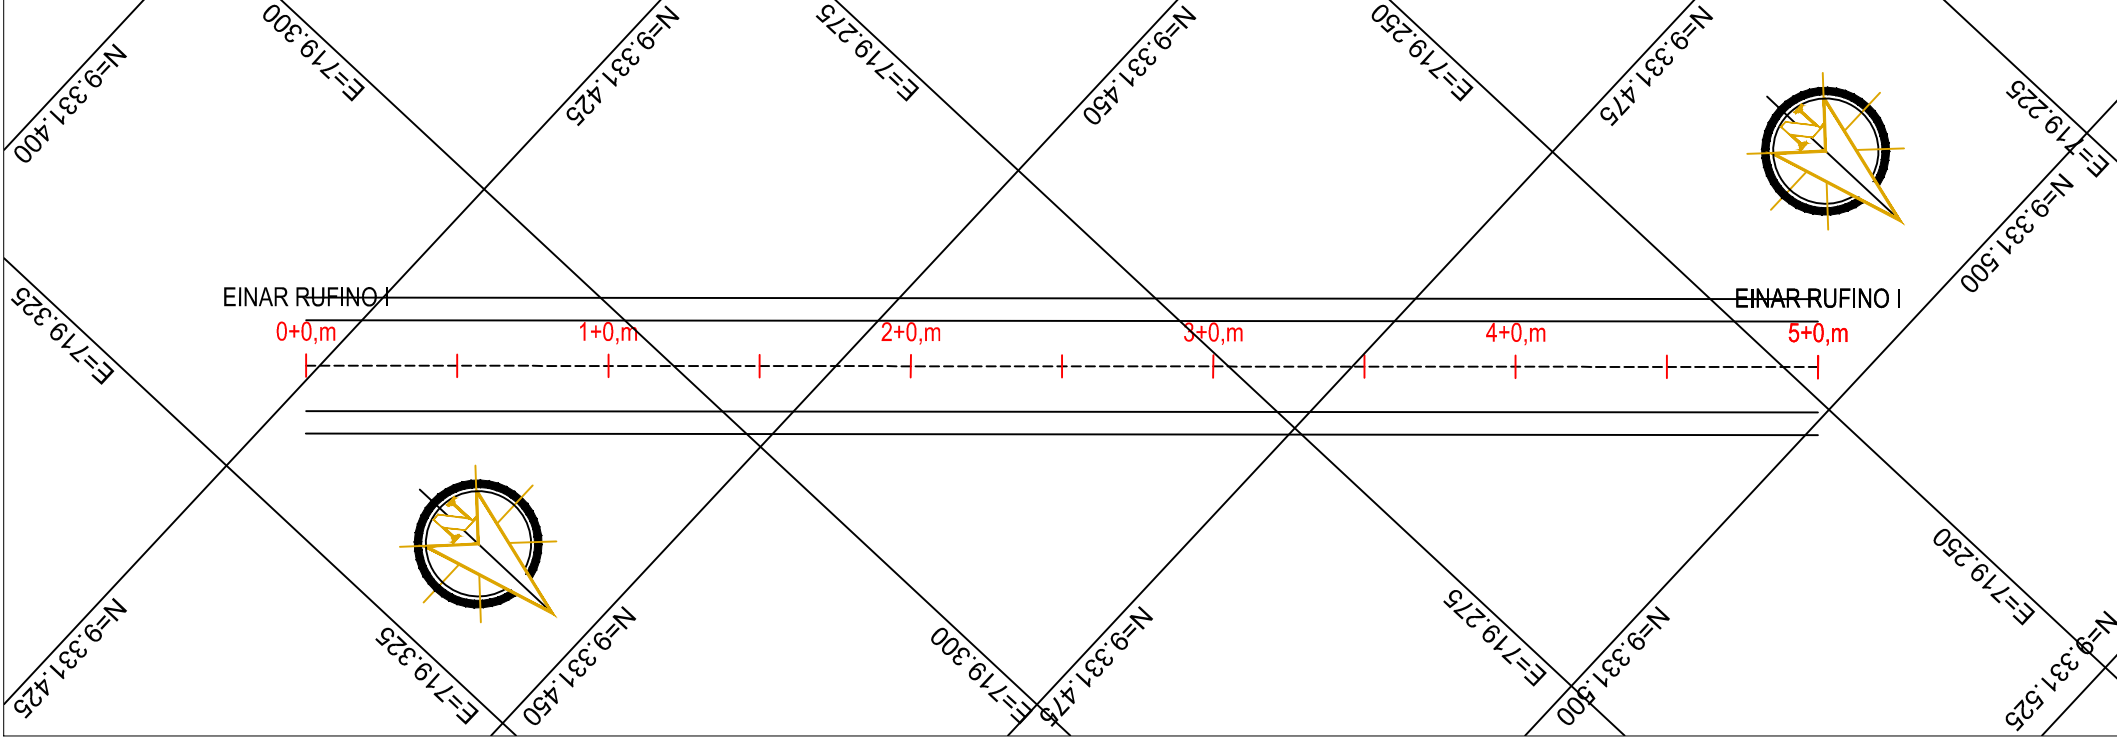

DOCUMENTOS DE REFERÊNCIA


COORDENADAS NO SISTEMA U.T.M.

DATUM VERTICAL-IMBITUBA-SC
DATUM HORIZONTAL-SAD 69
DECLINAÇÃO MAGNÉTICA 1989
E CONVERGÊNCIA MERIDIANA
338°47'54"
NP NQ
350°26'49"
A DECLINAÇÃO CRESCE
3' ANUALMENTE

NOTAS GERAIS

1- DIMENSÕES EM METROS, SALVO ONDE INDICADO EM CONTRÁRIO.

LEGENDA

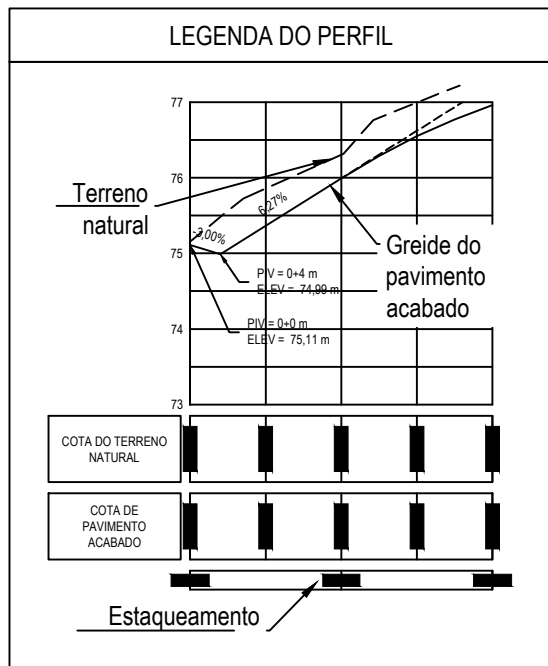

REV.	DESCRIÇÃO	DATA	EXEC.	VERF.	APROV.
0	EMISSION ORIGINAL	03/03/17	RFN	-	-

ESTE DOCUMENTO FOI ELABORADO PELA ENGENHEIRA CIVIL RENATA FONSECA NOLASCO E NÃO PODE SER REPRODUZIDO FORA DA SUA FINALIDADE.

RESPONSÁVEL TÉCNICO
ENG.ª RENATA FONSECA NOLASCO - CREA Nº 2112504843

USUÁRIO: PREFEITURA MUNICIPAL DE JUCURUTU
OBRA: DIVERSAS RUAS DO MUNICIPIO
ÁREA: JUCURUTU/RN
PROJETO: PROJETO GEOMETRICO
TÍTULO: RUA EINAR RUFINO DE FIGUEIREDO I
PLANTA, PERFIL, SEÇÕES TRANSVERSAIS E SEÇÃO-TIPO

PROJ. RENATA	EXEC. RENATA	VERIF. -	APROV. -
ESCALA: INDICADA			FOLHA: 07 de 09
DATA: MARÇO/2017	Nº		