


ESTRUTURA DO PAVIMENTO

PLATAFORMA TIPO - 6METROS

-1:100-

COORDENADAS NO SISTEMA U.T.M.

DATUM VERTICAL-IMBITUBA-SC
DATUM HORIZONTAL-SAD 69

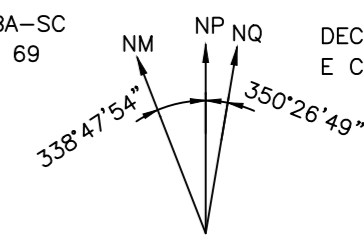


DECLINAÇÃO MAGNÉTICA 1989
E CONVERGÊNCIA MERIDIANA

A DECLINAÇÃO CRESCE
3' ANUALMENTE



NOTAS GERAIS

1- DIMENSÕES EM METROS, SALVO ONDE INDICADO EM CONTRÁRIO.


LEGENDA

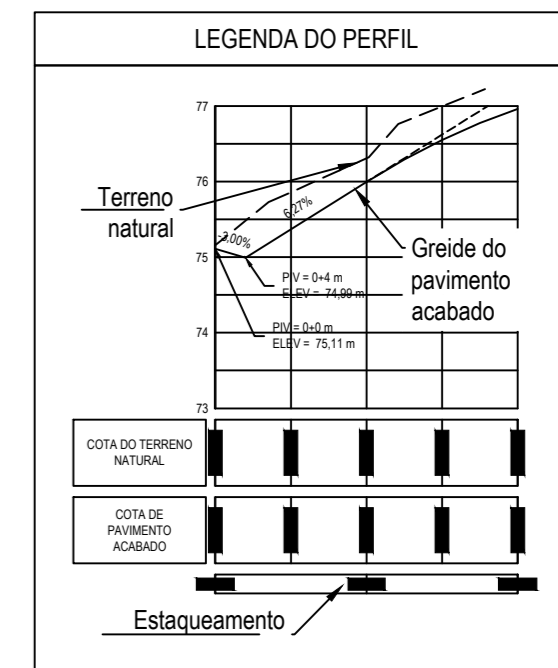

PLANTA BAIXA E PERFIL LONGITUNAL - ESC.: H=1:500 / V=1:50

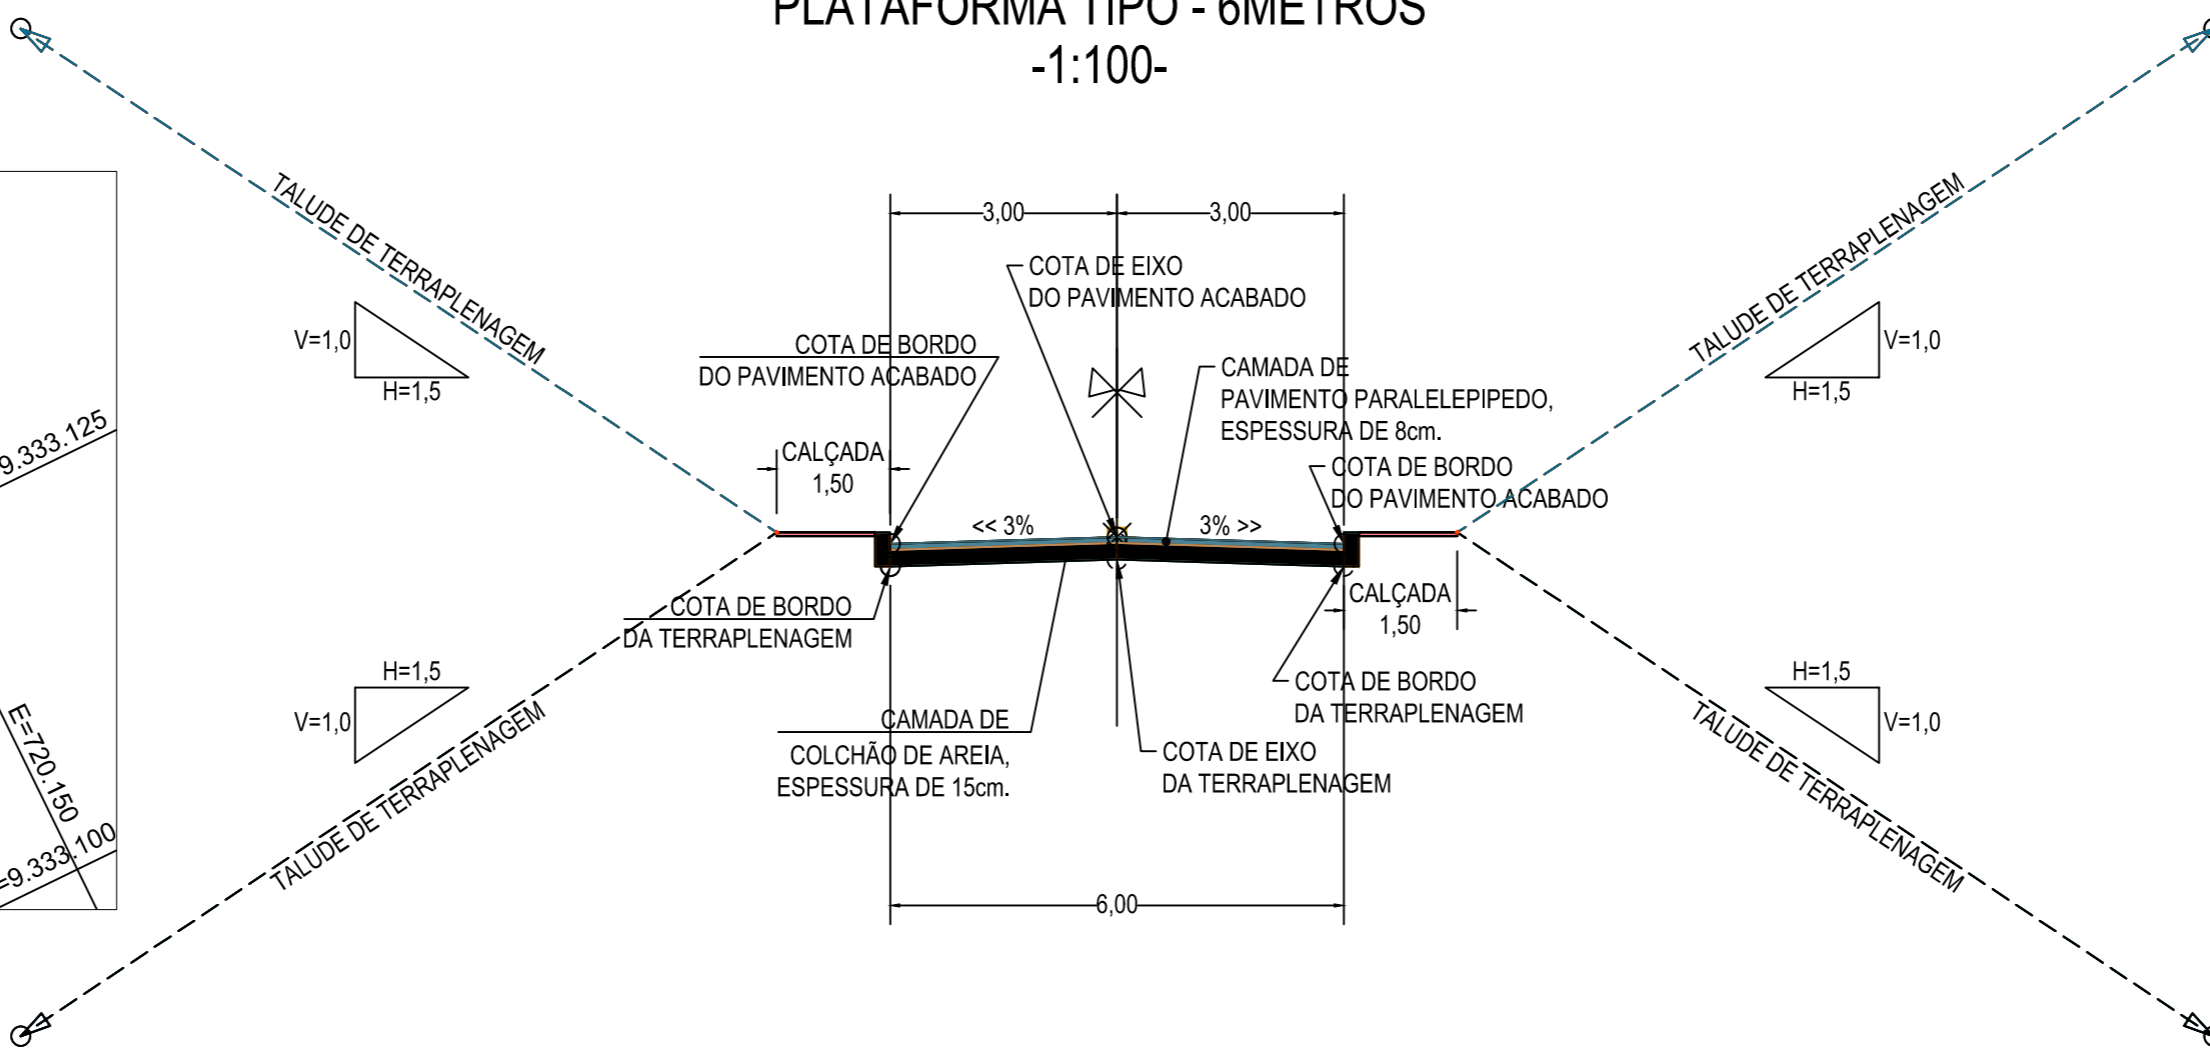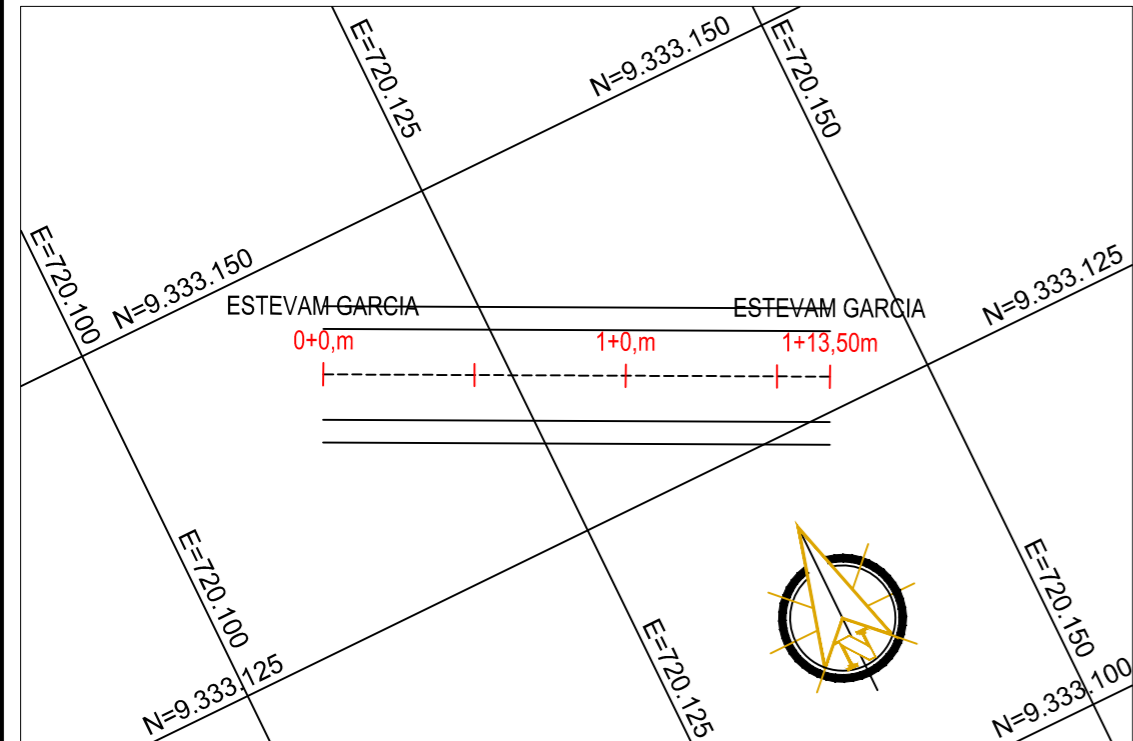

ESTEVA GARCIA

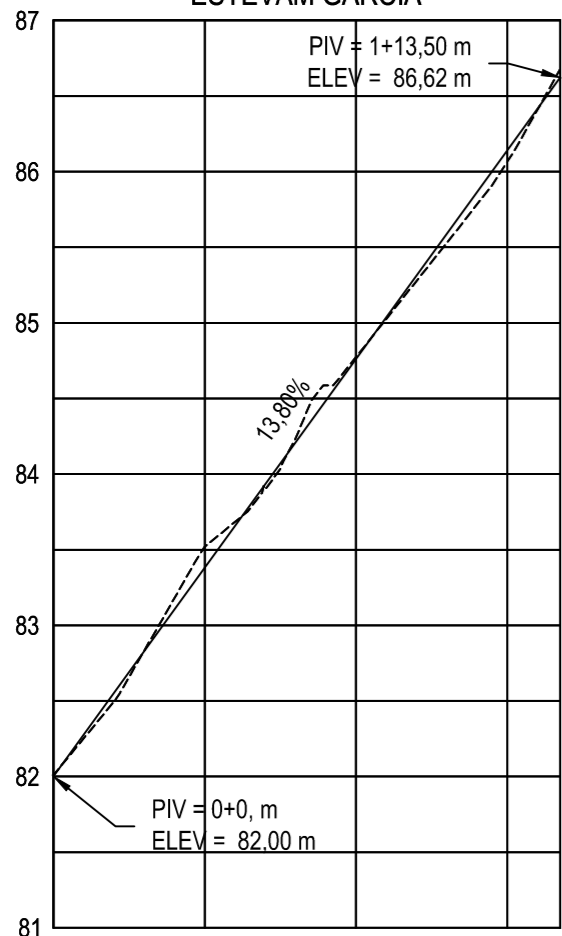


ESTACIONAMENTO	0+0,0 m	1+0,0 m	1+13,50 m
COTA DO TERRENO NATURAL	82,01m	83,52m	84,77m
COTA DE PAVIMENTO ACABADO	82,00m	83,38m	84,14m

SEÇÕES TRANSVERSAIS - ESC.: H=1:200 / V=1:200


Seção da Estaca=1+0,00m

Tipo de Material	Área	Volume	Volume Acumulado
CORTE	2,83m ²	33,26m ³	64,11m ³
ATERRO	0,00m ²	0,00m ³	0,05m ³

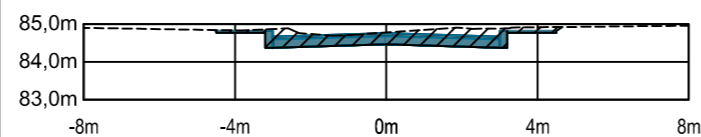


Seção da Estaca=0+10,00m

Tipo de Material	Área	Volume	Volume Acumulado
CORTE	3,82m ²	30,85m ³	30,85m ³
ATERRO	0,00m ²	0,05m ³	0,05m ³

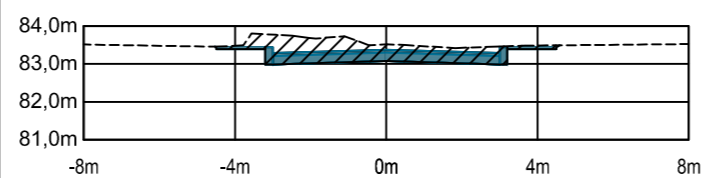


Seção da Estaca=1+13,50m

Tipo de Material	Área	Volume	Volume Acumulado
CORTE	3,09m ²	9,16m ³	98,15m ³
ATERRO	0,00m ²	0,03m ³	0,18m ³

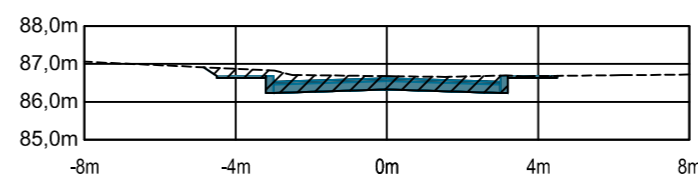




Seção da Estaca=0+0,00m

Tipo de Material	Área	Volume	Volume Acumulado
CORTE	2,35m ²	0,00m ³	0,00m ³
ATERRO	0,01m ²	0,00m ³	0,00m ³

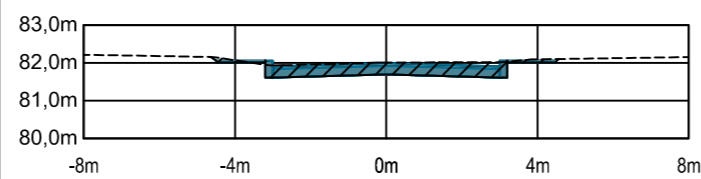

Seção da Estaca=1+10,00m

Tipo de Material	Área	Volume	Volume Acumulado
CORTE	2,15m ²	24,88m ³	88,99m ³
ATERRO	0,02m ²	0,10m ³	0,15m ³

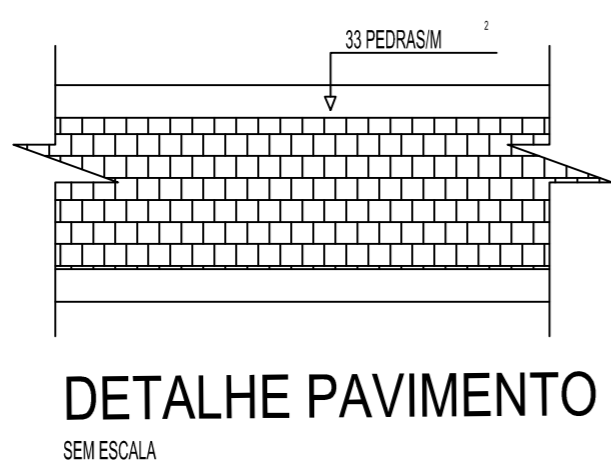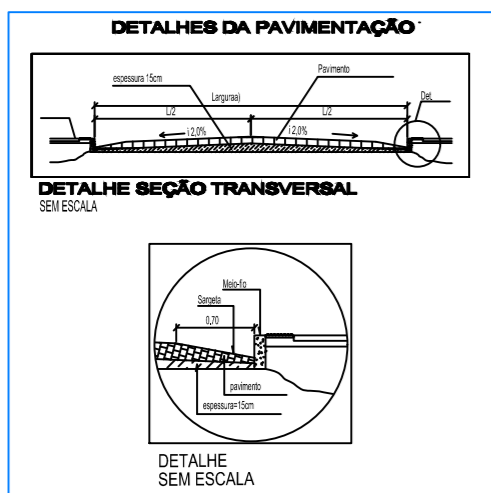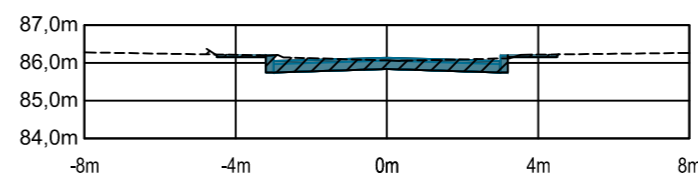

REV.	DESCRIÇÃO	DATA	EXEC.	VERF.	APROV.
0	EMISSÃO ORIGINAL	03/03/17	RFN	-	-

ESTE DOCUMENTO FOI ELABORADO PELA ENGENHEIRA CIVIL RENATA FONSECA NOLASCO E NÃO PODE SER REPRODUZIDO FORA DA SUA FINALIDADE.

RESPONSÁVEL TÉCNICO
ENG.ª RENATA FONSECA NOLASCO - CREA Nº 2112504843

USUÁRIO:	PREFEITURA MUNICIPAL DE JUCURUTU				
OBRA:	DIVERSAS RUAS DO MUNICÍPIO				
ÁREA:	JUCURUTU/RN				
PROJETO:	PROJETO GEOMÉTRICO				
TÍTULO:	RUA ESTEVAM GARCIA PLANTA, PERFIL, SEÇÕES TRANSVERSAIS E SEÇÃO-TIPO				
PROJ.	RENATA	EXEC.	RENATA	VERIF.	-
ESCALA:	INDICADA			APROV.	-
DATA:	MARÇO/2017	Nº		FOLHA:	05 de 09